Comune di NOGARA

Provincia di VERONA

PROGETTO IMPIANTO ELETTRICO PER OPERE DI ILLUMINAZIONE PUBBLICA INERENTE LAVORI DI MIGLIORAMENTO E MESSA IN SICUREZZA DELLA STRADA PROVINCIALE N° 49 DELL'OSON CON COSTRUZIONE DI UNA ROTATORIA TRA L'INCROCIO DI VIA RAFFA CON VIA CASOTTI E DI UNA PISTA CICLOPEDONALE

Descrizione elaborato: – LAYOUT: – DORSALI ELETTRICHE PER IMPIANTO DI ILLUMINAZIONE PUBBLICA. – UBICAZIONE PUNTI LUCE CON CORPI ILLUMINANTI.	Il Tecnico Berardo Per. Ind. Luca
Progetto definitivo ☐ Progetto esecutivo ☒	Il Committente
N. Progetto: RSP49–EIP–01	
Data Progetto definitivo: Aprile 2020	Tavola N. – EIP01/1 –
Data Progetto esecutivo: Dicembre 2020	Fogli N. ***
Aggiornamento Elaborato:	Scala 1:100

Berardo Per. Ind. Luca
PROGETTISTA IMPIANTI ELETTRICI

Via Molino di Sopra, 57 – NOGARA (VR)
TEL. & Fax 0442/511004 Cell. 348 7472642
e-mail: berardlu@tiscali.it

LEGENDA

	PUNTO FORNITURA ELETTRICA DI RETE PUBBLICA (CONTATORE) ESISTENTE
QP	QUADRO ELETTRICO DI PROTEZIONE E COMANDO IMPIANTI DI RETE PUBBLICA ESISTENTE
	NUOVO PUNTO FORNITURA ELETTRICA PER IMPIANTO DI ILLUMINAZIONE ROTATORIA
QGIRM	NUOVO QUADRO ELETTRICO DI PROTEZIONE E COMANDO IMPIANTI DI ILLUMINAZIONE ROTATORIA
	NUOVO QUADRO ELETTRICO DI ALIMENTAZIONE STRIPLED (STRISCE LED) CORDOLI ROTATORIA
"tipo" PVC FLEX D.P. ø x. 125mm	NUOVA CONDUTTURA ELETTRICA COMPOSTA DA TUBO PVC FLESSIBILE CORRUGATO DOPPIA PARETE ø x. 125mm RESISTENZA ALLO SCHIACCIAMENTO 450N POSA INTERRATA ENTRO SCAVO SU TERRA
"tipo" PVC FLEX D.P. ø x. 63mm	NUOVA CONDUTTURA ELETTRICA COMPOSTA DA TUBO PVC FLESSIBILE CORRUGATO DOPPIA PARETE ø x. 63mm RESISTENZA ALLO SCHIACCIAMENTO 450N POSA INTERRATA ENTRO SCAVO SU TERRA
"tipo" PVC FLEX D.P. ø x. 50mm	NUOVA CONDUTTURA ELETTRICA COMPOSTA DA TUBO PVC FLESSIBILE CORRUGATO DOPPIA PARETE ø x. 110mm RESISTENZA ALLO SCHIACCIAMENTO 450N POSA INTERRATA ENTRO SCAVO SU TERRA
"tipo" PVC FLEX D.P. ø x. 125mm	NUOVA CONDUTTURA ELETTRICA COMPOSTA DA TUBO PVC FLESSIBILE CORRUGATO DOPPIA PARETE ø x. 125mm RESISTENZA ALLO SCHIACCIAMENTO 450N POSA INTERRATA ENTRO SCAVO SU ASFALTO
"tipo" PVC FLEX D.P. ø x. 63mm	NUOVA CONDUTTURA ELETTRICA COMPOSTA DA TUBO PVC FLESSIBILE CORRUGATO DOPPIA PARETE ø x. 63mm RESISTENZA ALLO SCHIACCIAMENTO 450N POSA INTERRATA ENTRO SCAVO SU ASFALTO
"tipo" PVC FLEX D.P. ø x. 50mm	NUOVA CONDUTTURA ELETTRICA COMPOSTA DA TUBO PVC FLESSIBILE CORRUGATO DOPPIA PARETE ø x. 50mm RESISTENZA ALLO SCHIACCIAMENTO 450N POSA INTERRATA ENTRO SCAVO SU ASFALTO
PA.. PALO ILLUMINAZIONE	PALO CONICO A SEZIONE CIRCOLARE ZINCATO A CALDO E VERNICIATO H f.t. = 5m! – DIAM. BASE = 115mm ALTEZZA INFISSIONE = 500mm (50cm) COMPLETO DI CORPO ILLUMINANTE
	NUOVO PUNTO LUCE CON CORPO ILLUMINANTE TIPO THORN FLOW 28W LED COLORE 4000°K INSTALLAZIONE H = 5m! TESTA PALO (ACCENSIONE ILLUMINAZIONE CICLOPEDONALE "CP")
PA.. PALO ILLUMINAZIONE	PALO CONICO A SEZIONE CIRCOLARE ZINCATO A CALDO E VERNICIATO H f.t. = 6m! – DIAM. BASE = 148mm ALTEZZA INFISSIONE = 800mm (80cm) COMPLETO DI CORPO ILLUMINANTE
	NUOVO PUNTO LUCE CON CORPO ILLUMINANTE TIPO THORN ISARO PRO 78W LED COLORE 4000°K INSTALLAZIONE H = 8m! TESTA PALO (ACCENSIONE ILLUMINAZIONE IMMISSIONE/EMISSIONE ROTATORIA "ER")
	POLIGONALE (PALO) CONICA A SEZIONE CIRCOLARE ZINCATA A CALDO E VERNICIATA H f.t. = 15m! – DIAM. BASE = 370mm ALTEZZA INFISSIONE = 1200mm (120cm) COMPLETA DI STAFFA TRAVERSA CIRCOLARE ZINCATA E VERNICIATA DIAM. 1700mm PER INSTALLAZIONE CORPI ILLUMINANTI
	NUOVO PUNTO LUCE CORPO ILLUMINANTE TIPO THORN AREAFLOOD PRO 107W LED COLORE 4000°K INSTALLAZIONE SU "TRAVERSA CIRCOLARE H = 15m! (ACCENSIONE ILLUMINAZIONE TORRE FARO ROTATORIA "TFR")
	NUOVO PUNTO LUCE STRIPLED CORDOLI ROTATORIA IN DERIVAZIONE DA CONDUTTURA ELETTRICA INTERRATA ASCENDENTE (ACCENSIONE STRISCE LED "SL")
PA.. PALO SEGNALAMENTO ATTRAVERSAMENTO PEDONALE	PALO RASTREMATO DRITTO ZINCATO A CALDO E VERNICIATO H f.t. = 6m! – DIAM. BASE = 114mm ALTEZZA INFISSIONE = 800mm (80cm) COMPLETO DI PANNELLO BIFACCIALE RETROILLUMINATO 600x400mm LED INSTALLAZIONE DA TERRA A MEZZARIA PANNELLO H = 2,7m!
	NUOVO PUNTO LUCE CON CORPO ILLUMINANTE TIPO THORN ISARO PRO SMALL OTTICA NR. 78W LED COLORE 4000°K INSTALLAZIONE H = 6m! TESTA PALO (ACCENSIONE ILLUMINAZIONE ATTRAVERSAMENTI PEDONALI "AP")
	NUOVO PUNTO LUCE CON CORPO ILLUMINANTE TIPO THORN ISARO PRO 78W LED COLORE 4000°K INSTALLAZIONE SU TESTA PALO ESISTENTE (PUNTO LUCE ALLACCIATO A LINEA DORSALE DI ILLUMINAZIONE PUBBLICA ESISTENTE)
PO.. POZZ. ILL.	POZZETTO DI DERIVAZIONE CIRCUITI ELETTRICI DI ILLUMINAZIONE TIPO STRADALE IN CLS RINFORZATO DIM. IN PIANTA DEL CHIUSINO IN GHISA CARRABILE 40x40cm
PO.. POZZ. ILL.	POZZETTO DI DERIVAZIONE CIRCUITI ELETTRICI DI ILLUMINAZIONE TIPO STRADALE IN CLS RINFORZATO DIM. IN PIANTA DEL CHIUSINO IN GHISA CARRABILE 80x80cm

KEYPLAN ROTATORIA

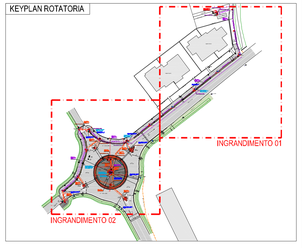

PLANIMETRIA STATO DI PROGETTO "INGRANDIMENTO 01" Scala 1:100
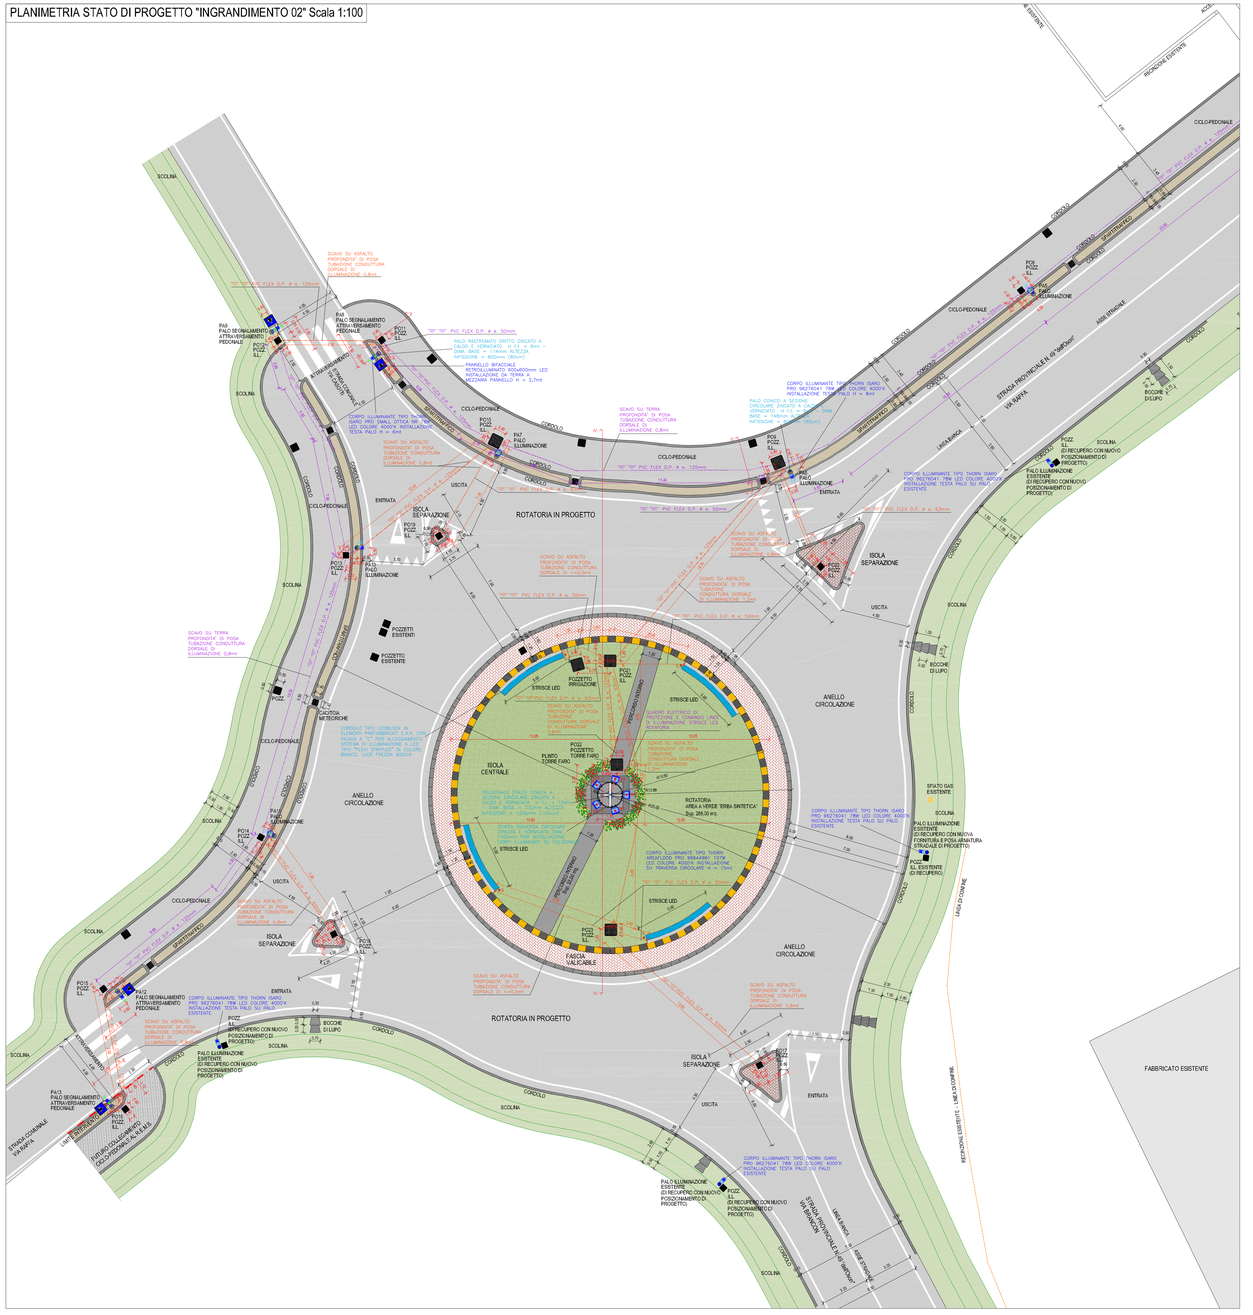
PLANIMETRIA STATO DI PROGETTO "INGRANDIMENTO 02" Scala 1:100