


LEGENDA

	INGOMBRO POSTAZIONE DI VENDITA
	INGOMBRO POSTAZIONE DI VENDITA CON PRESENZA DI GPL
	VIA DI ESODO
	ESTINTORE CON CAPACITA' ESTINGUENTE > 34A 144 BC
	IDRANTE SOPRASUOLO
	IDRANTE A MURO UNI 45
	QUADRO ELETTRICO
	POSTAZIONE DEFIBRILLATORE
	PUNTO DI RACCOLTA

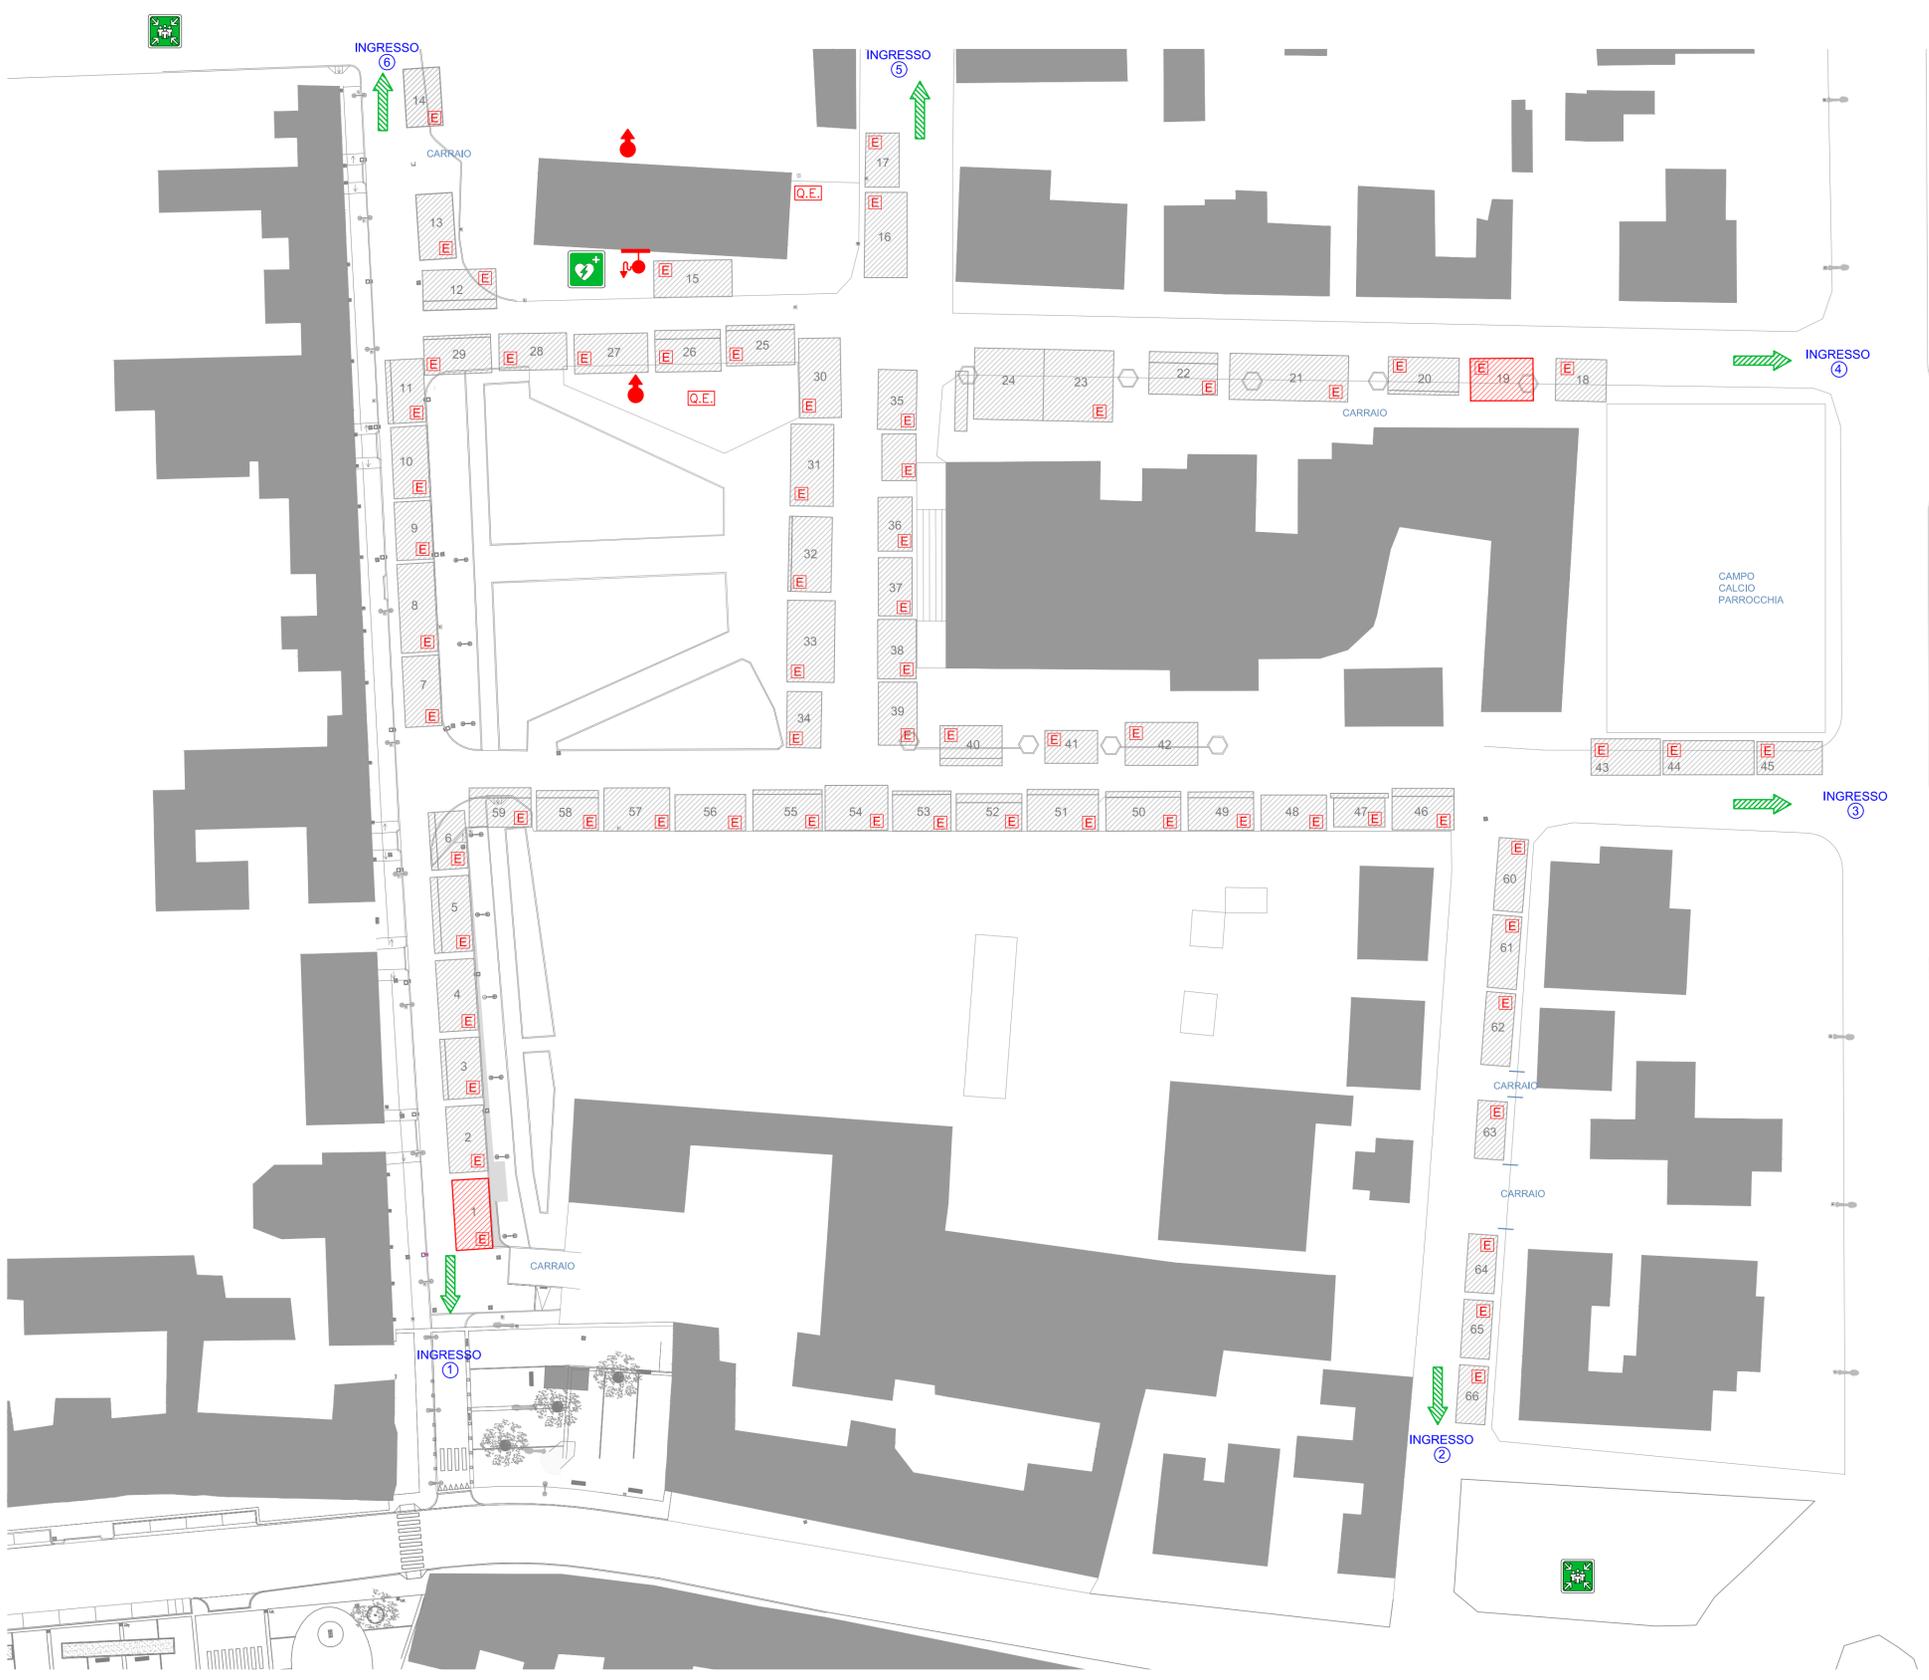

COMUNE DI
NOGARA

PROVINCIA DI
VERONA

PIANO SICUREZZA MERCATO NOGARA

IL COMMITTENTE:

COMUNE DI NOGARA
Via Falcone Giovanni e Borsellino Paolo, 16
37054 Nogara

IL PROGETTISTA:

geom. VECCHINI FIORENZO
Via Greppa, 1 - 37054 Nogara VR

ELABORATO

1

TITOLO

INQUADRAMENTO GENERALE

DATA

18/09/2023

SCALA

1:500

REF.

MERCATO-NOGARA