



Committente
Comune di Nogara -
3° SETTORE
(Lavori Pubblici -
Manutenzione
Patrimonio - Ambiente -
Urbanistica)
Rup
Ing. Antonello Scipioni

Progettista e CSP:
Arch. Chiara Gaiga

Collaboratori al progetto:
Architettonico:
Arch. Chiara Balzarro
Strutture:
Ing. Alberto Grazioli
Impianti termici ed
elettrici:
Ing. Andrea Pignato

Progetto esecutivo

LAVORI DI DEMOLIZIONE E RICOSTRUZIONE DEL
REFETTORIO PRESSO LA SCUOLA PRIMARIA
"DON CALABRIA".

elab. **IQ.01** INQUADRAMENTO TERRITORIALE


prog. n°	data	file	rif. n°		
	17-08-2023				
REV.	data	motivo	descrizione	elaborati	appr. ne
1					
					scala
					-

StudioArchiPro
Corso Porta Nuova 53 - 37122 Verona tel. 0454642539 -
3487433701
www.studioarchipro.it e-mail info@studioarchipro.it


Lo studio si riserva i termini di legge la proprietà del presente disegno
con divieto di riproduzione o cedere a terzi senza sua autorizzazione.

Approvazione


ESTRATTO CTR - SCALA 1:5000

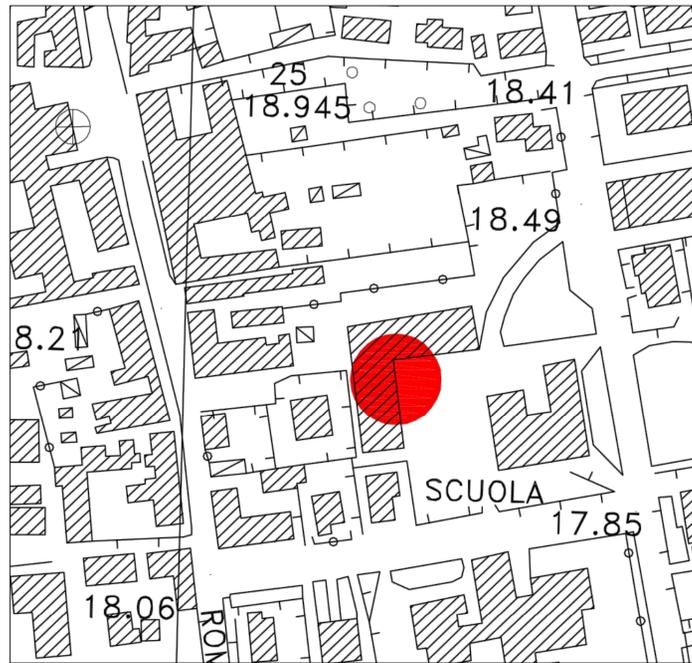


ESTRATTO PAT - SCALA 1:10000

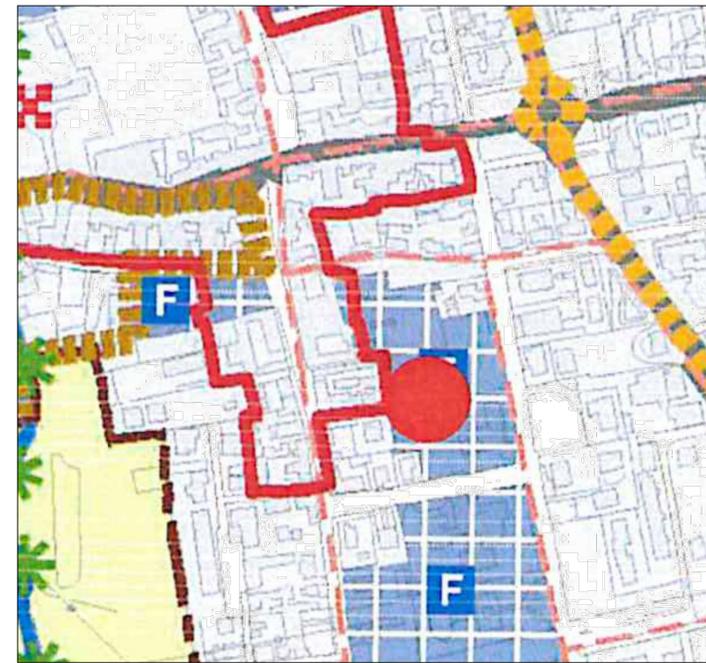

ESTRATTO PI - SCALA 1:5000

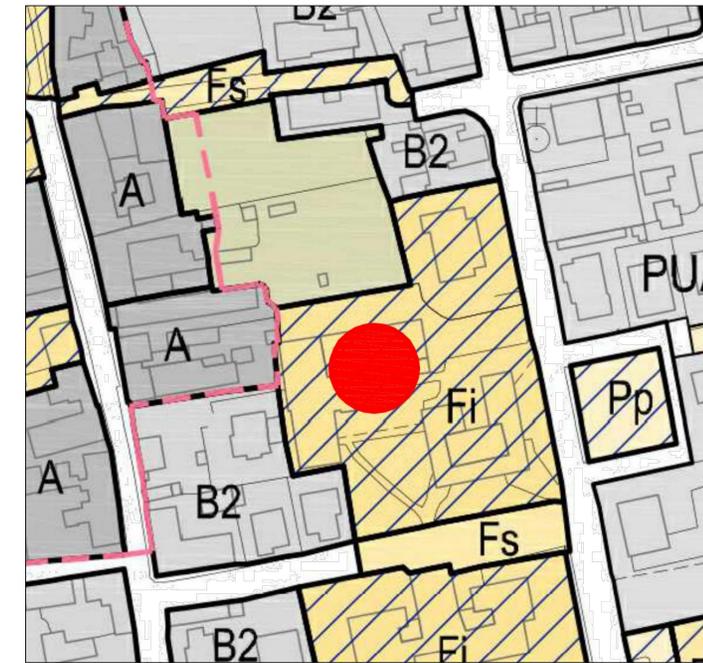


PLANIMETRIA - Scala 1:200

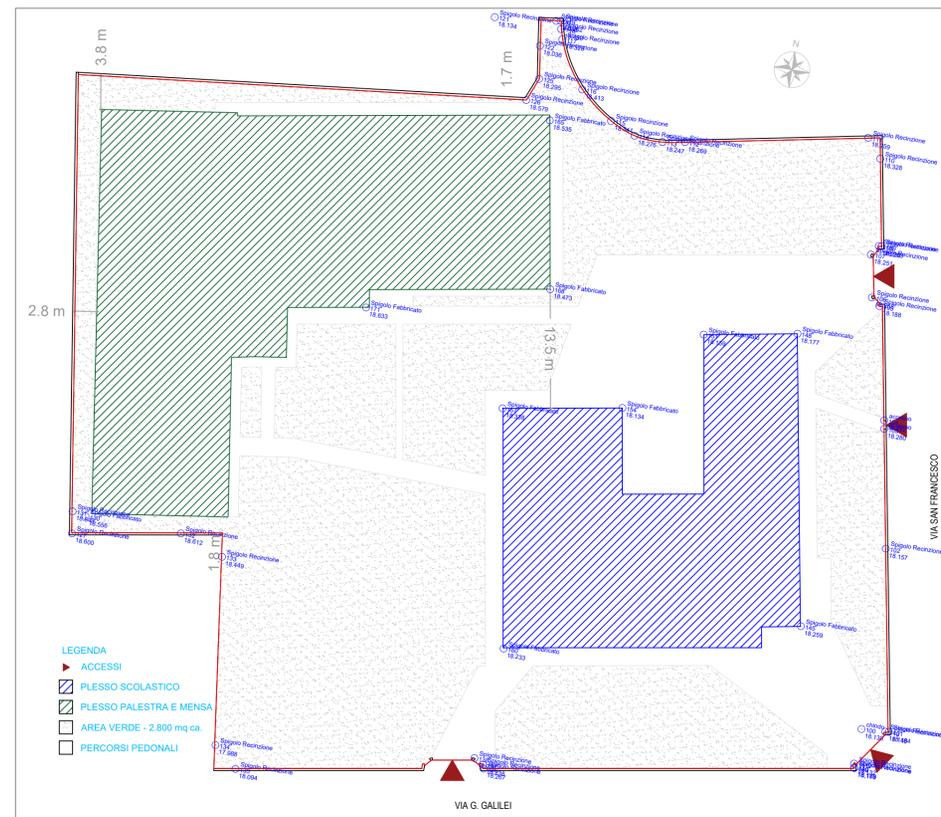

ESTRATTO PLANIMETRIA CATASTALE - scala 1:500

Foglio: 33 - Particella: 516

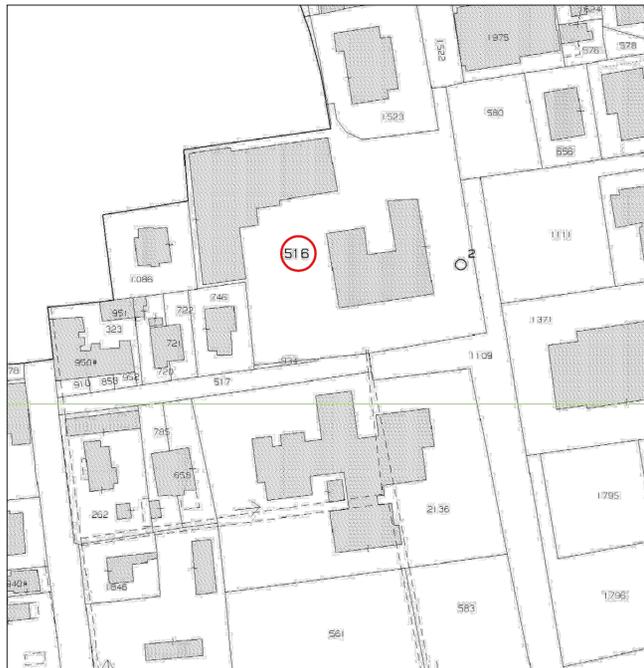

AEROFOTOGRAMMETRIA TERRITORIO COMUNALE



AEROFOTOGRAMMETRIA LOTTO DI INTERVENTO

