

LEGENDA degli elaborati in scala 1/2000



- indicazioni progettuali generali:
- limite di area
 - limite di area - piano attuativo obbligatorio
 - indicatore di zona omogenea
 - indicatore progressivo di area
 - lotto ineditato
 - servizio esistente (vedi codici)
 - servizio futuro (vedi codici)
 - servizi della formazione e della cultura
 - servizi della vita associata
 - servizi del verde e dello sport
- indicazioni progettuali puntuali:
- attività produttiva da confermare
 - attività produttiva da stabilizzare
 - attività produttiva da trasferire
 - edificio significativo
 - percorso ciclo-pedonale di progetto
 - viabilità di progetto

codici dei servizi (○ = esistente - □ = previsto):

- | | | |
|----|----|----------------------------------|
| 2 | 2 | scuola per l'infanzia |
| 3 | 3 | scuola elementare |
| 4 | 4 | scuola dell'obbligo |
| 5 | 5 | scuola superiore |
| 9 | 9 | chiesa |
| 10 | 10 | opere parrocchiali |
| 15 | 15 | biblioteca |
| 16 | 16 | centro culturale |
| 21 | 21 | cinema |
| 22 | 22 | teatro |
| 27 | 27 | casa per anziani |
| 34 | 34 | ospedale |
| 37 | 37 | municipio |
| 39 | 39 | ufficio pubblico |
| 83 | 83 | giardino pubblico |
| 84 | 84 | impianti sportivi di base |
| 85 | 85 | impianti sportivi per agonistica |

03




P.R.G.

AGGIORNAMENTO FOGLIO 03

TAV. 03.1 P.R.G. VIGENTE

Scala 1:2000

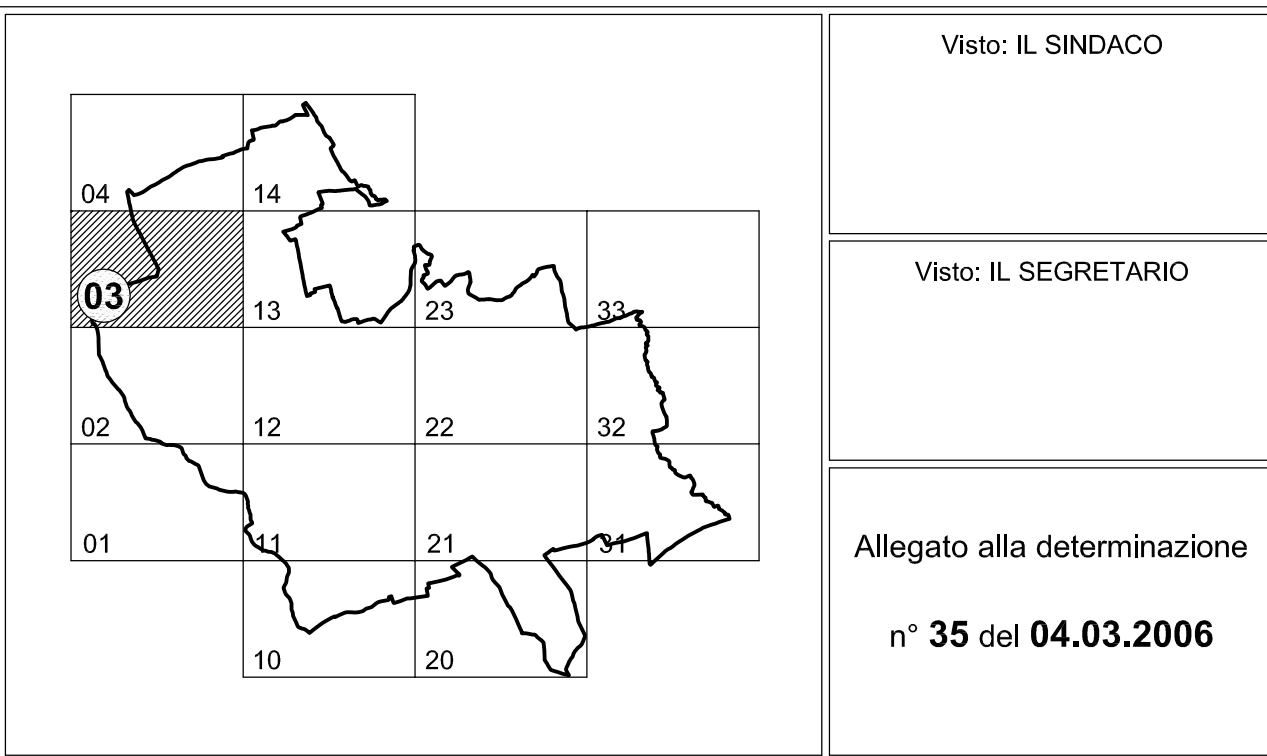

Il progettista
Arch. Massimo Vincenzi

COMUNE DI NOGARA
3° Settore (Tecnico - Urbanistico-Ambientale)
- UFFICIO DI PIANO -

Collaboratori: Geom. Antonello Scipacci

Foto: Comune di Nogara - Elaborazioni: 2010