

Comune di Nogara Provincia di Verona

Catasto Terreni: Foglio 32-33-37

Particella Strada

PROGETTO ESECUTIVO

LAVORI DI " MIGLIORAMENTO E MESSA IN SICUREZZA DELLA STRADA PROVINCIALE N°49, DELL' OSON: COSTRUZIONE DI UNA ROTATORIA TRA L'INCROCIO DI VIA RAFFA CON VIA CASOTTI E DI UNA PISTA CICLOPEDONALE"

- SEZIONI STRADALI


Progettista: Fraccaroli geom. Nicolò Direttore Lavori: Fraccaroli geom. Nicolò

TAVOLA: A.08


DATA: dicembre 2020

STUDIO TECNICO FRACCAROLI
geom. Nicolò Fraccaroli
Via Maso, 23 - 37054 Nogara (VR) - Cell. 340/0506130 - Fax. 0442/60533
e-mail: n.fraccaroli@live.it - pec: nicolo.fraccaroli@geopec.it


PARTICOLARI CORDOLI STRADALI Scala 1:25

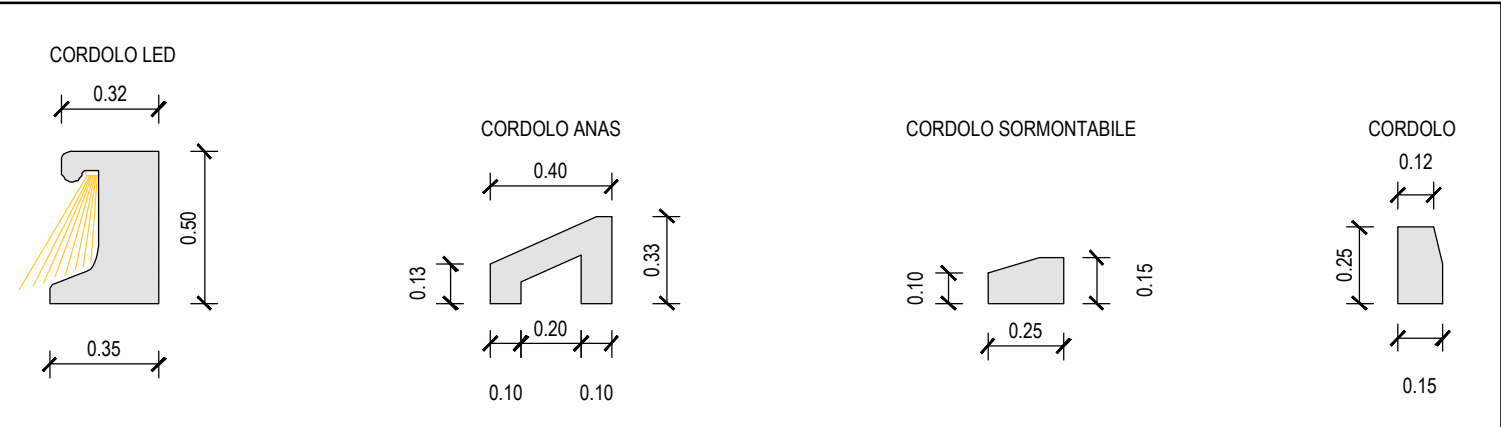


SEZIONE B-B' STRADA PROVINCIALE-CICLOPEDONALE Scala 1:25

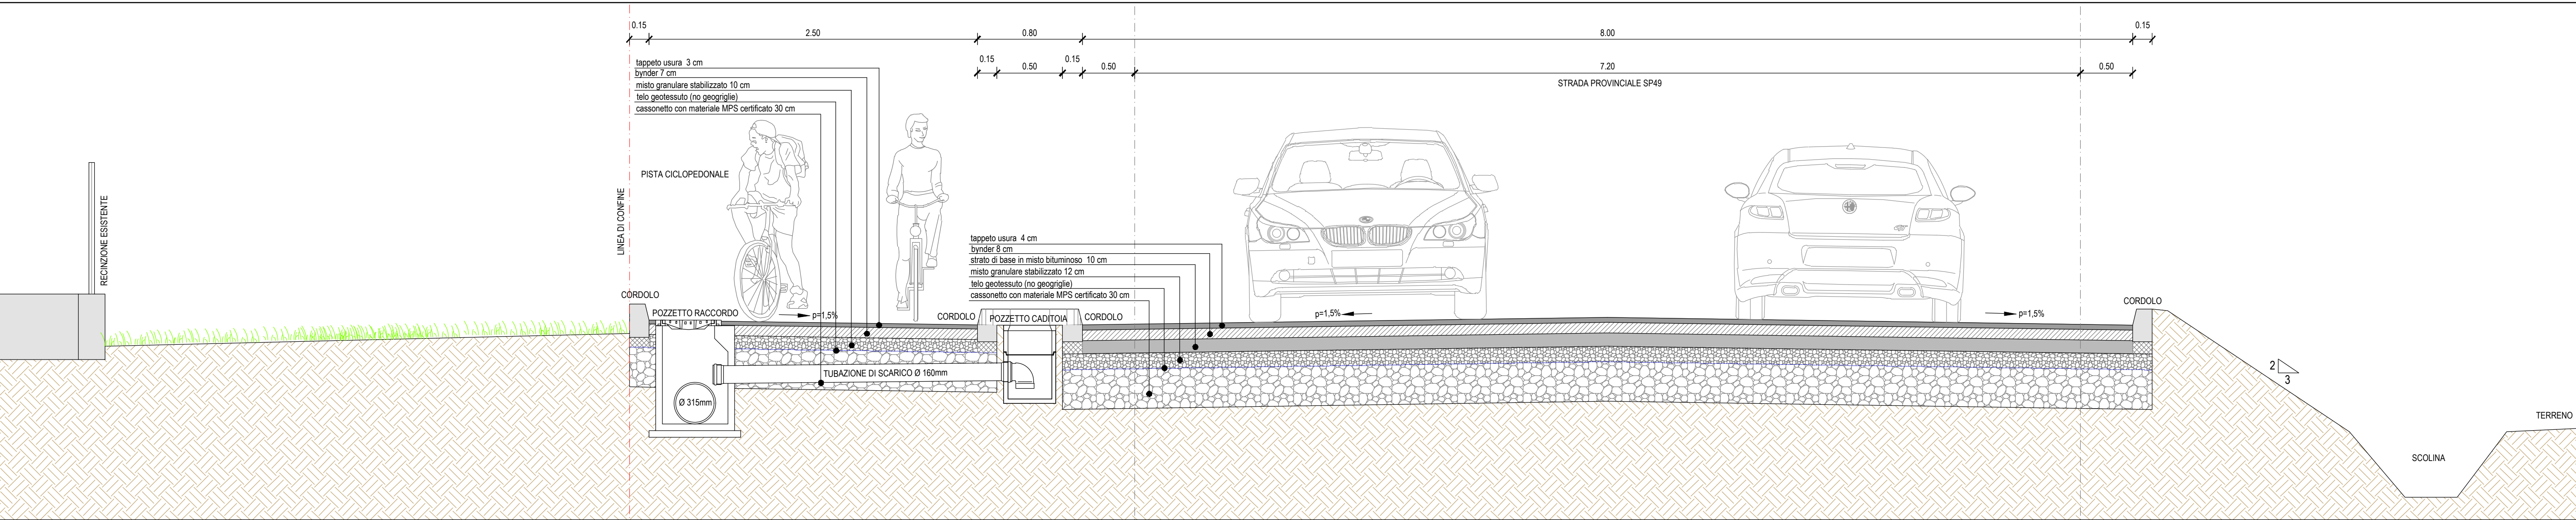


SEZIONE A-A' ROTATORIA Scala 1:100

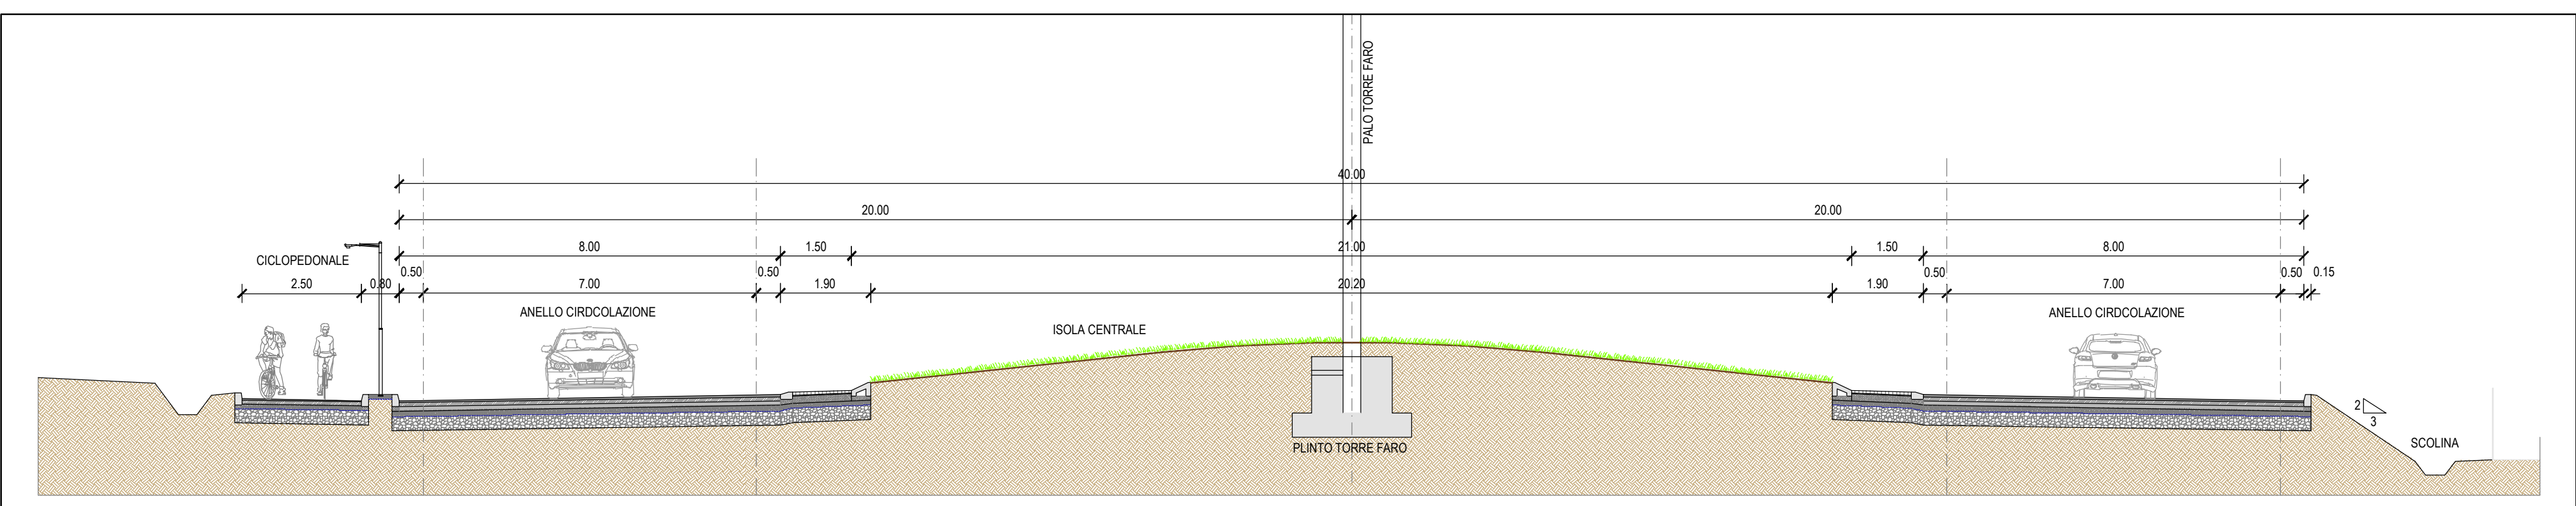


SEZIONE ROTATORIA "PARTICOLARE 01" Scala 1:50

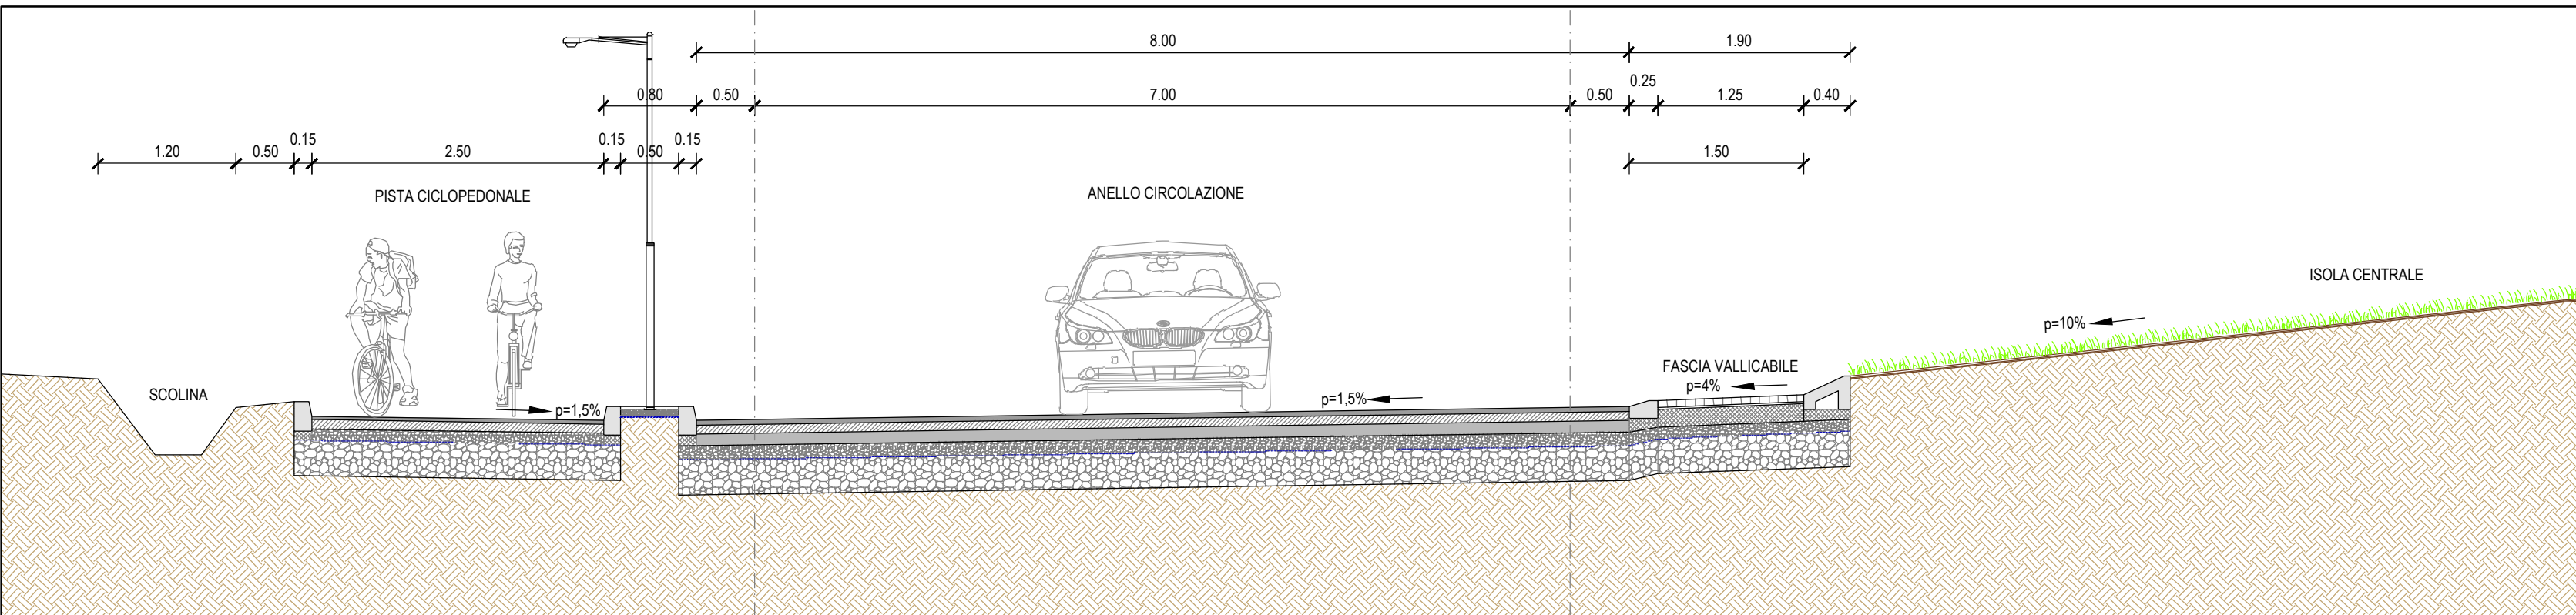


SEZIONE ROTATORIA-CICLOPEDONALE "PARTICOLARE 03" Scala 1:25

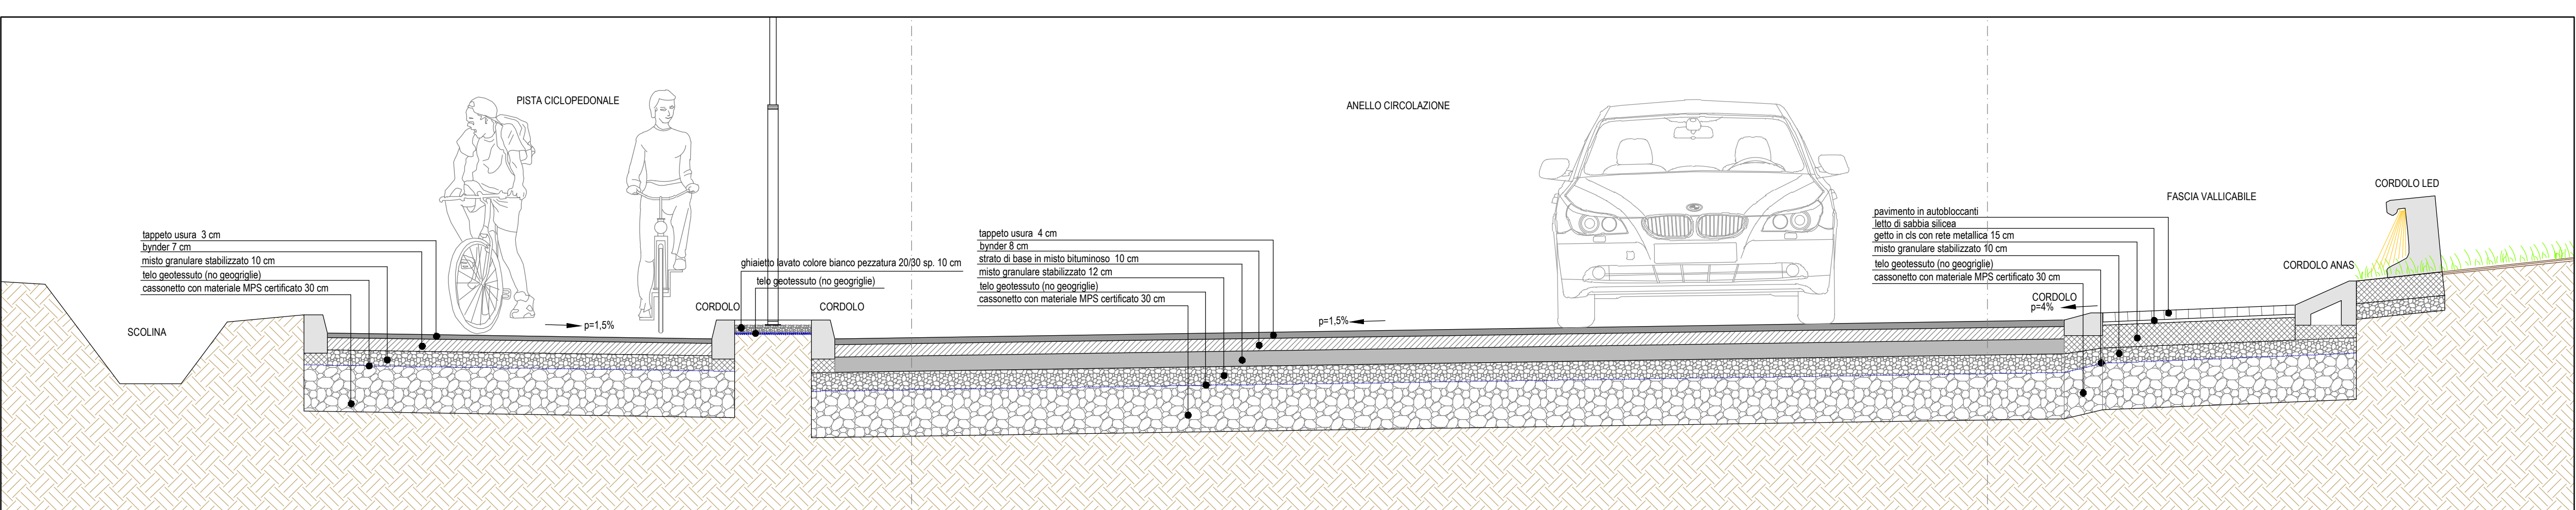


SEZIONE C-C' "SCARICO METEORICHE" Scala 1:50

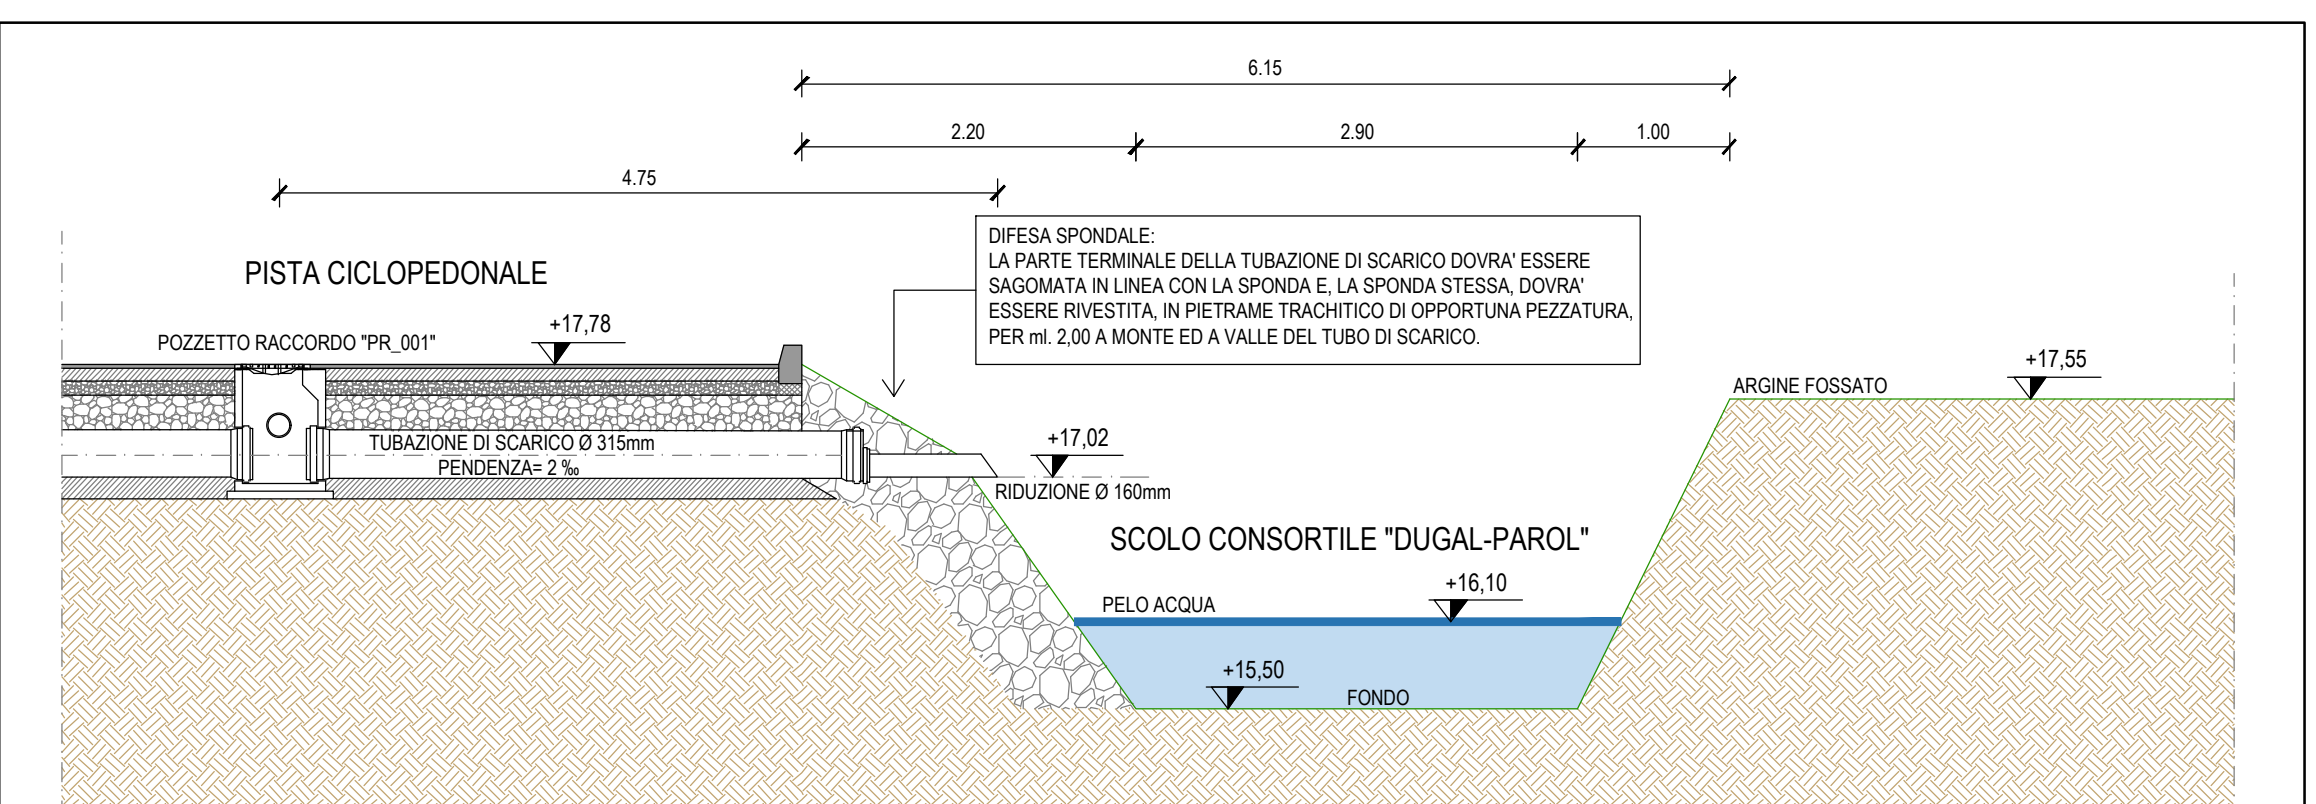

SEZIONE ROTATORIA "PARTICOLARE 02" Scala 1:50

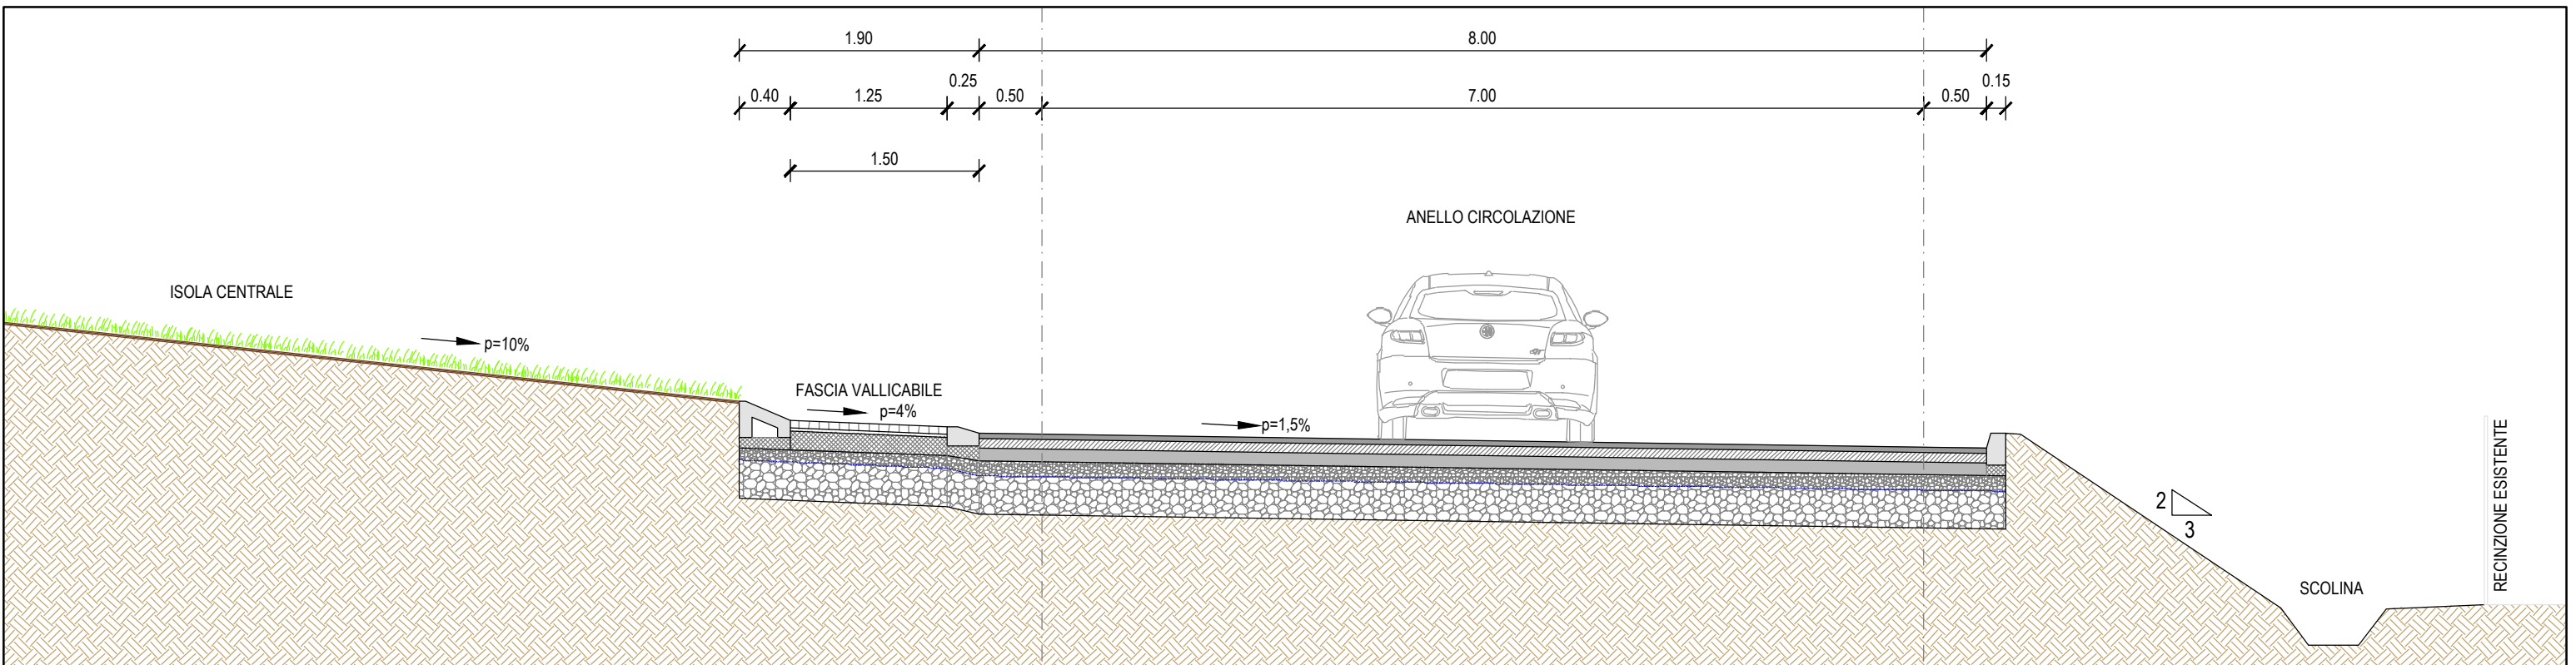

PARTICOLARE SCARPATA STRADALE "BOCCA DI LUPO" Scala 1:25

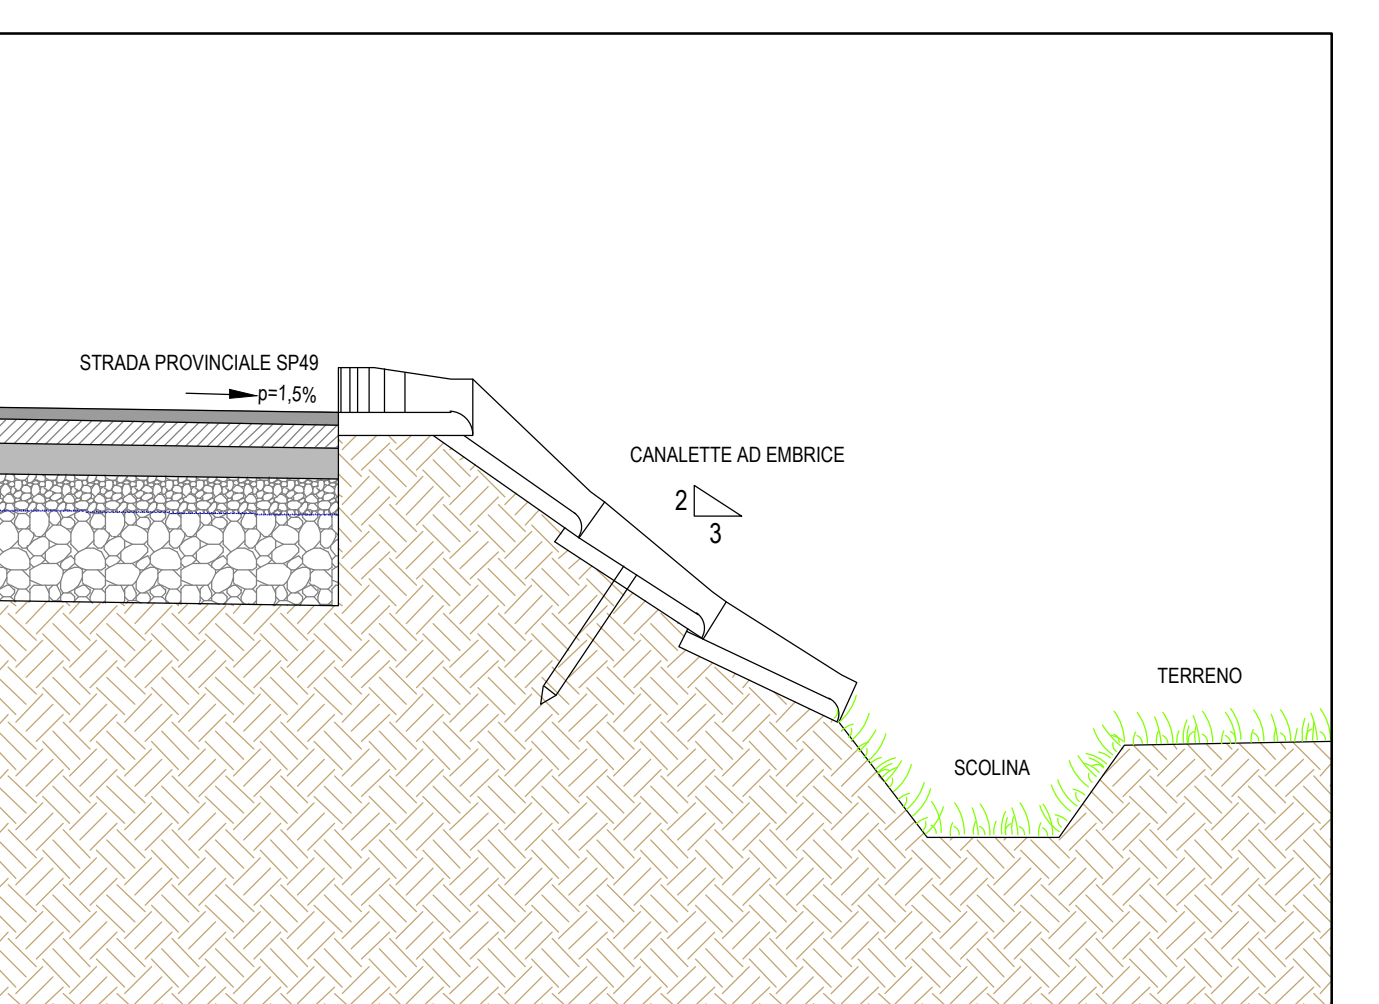

SEZIONE D-D' STRADA PROVINCIALE-CICLOPEDONALE Scala 1:25

