


LEGENDA degli elaborati in scala 1/2000

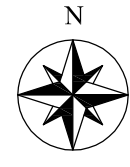

- indicazioni progettuali generali:
- limite di area
 - limite di area - piano attuativo obbligatorio
 - indicatore di zona omogenea
 - indicatore progressivo di area
 - lotto ineditificato
 - servizio esistente (vedi codici)
 - servizio futuro (vedi codici)
 - servizi della formazione e della cultura
 - servizi della vita associata
 - servizi del verde e dello sport

- indicazioni progettuali puntuali:
- attività produttiva da confermare
 - attività produttiva da stabilizzare
 - attività produttiva da trasferire
 - edificio significativo
 - percorso ciclo-pedonale di progetto
 - viabilità di progetto

codici dei servizi (○ = esistente - □ = previsto):


- 2 scuola per l'infanzia
- 3 scuola elementare
- 4 scuola dell'obbligo
- 5 scuola superiore
- 9 chiesa
- 10 opere parrocchiali
- 15 biblioteca
- 16 centro culturale
- 21 cinema
- 22 teatro
- 27 casa per anziani
- 34 ospedale
- 37 municipio
- 39 ufficio pubblico
- 83 giardino pubblico
- 84 impianti sportivi di base
- 85 impianti sportivi per agonistica



P.R.G.

AGGIORNAMENTO FOGLIO 02

TAV. 02.1 P.R.G. VIGENTE Scala 1:2000

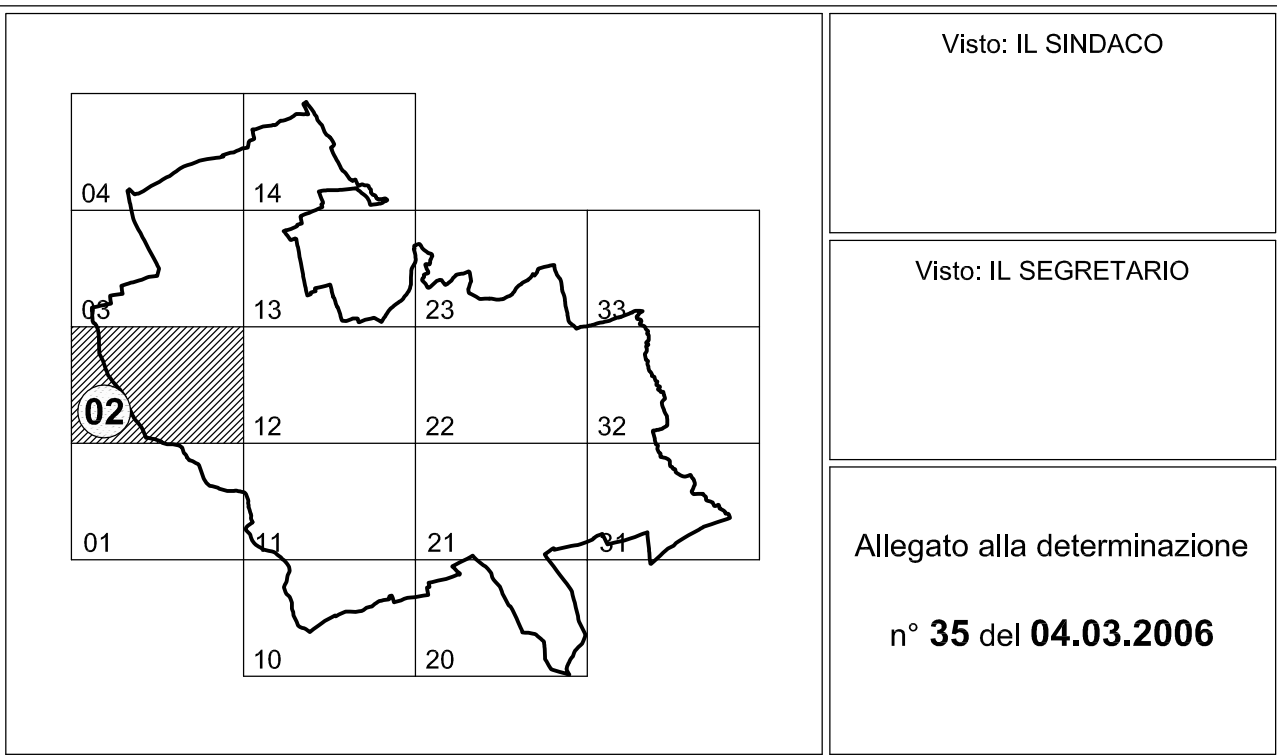

Visto: IL SINDACO

Visto: IL SEGRETARIO

Allegato alla determinazione
n° 35 del 04.03.2006

Il progettista
Arch. Massimo Vincenzi

COMUNE DI NOGARA
3° Settore (Tecnico - Urbanistico-Ambientale)
- UFFICIO DI PIANO -

Collaboratori: Geom. Antonio Scipioni