

PROVINCIA DI VERONA

COMUNE DI NOGARÀ


PROGETTO DI ALLARGAMENTO E RIQUALIFICAZIONE DELLA S.P. N°20 "DELL'ADIGE E DEL TARTARO" TRATTO DA SALIZOLE A NOGARÀ

LOTTO 2° - OPERE IN COMUNE DI NOGARÀ


2° STRALCIO

ALLARGAMENTO E RIQUALIFICAZIONE STRADALE


PROGETTO DEFINITIVO

ALLEGATO	6	SEZIONI TIPO scala 1:50
	DATA Giugno 2020	 Progettazione: ing. Maurizio Braggion
	AGGIORNATO Giugno 2021	
	PRATICA 985	
	NOME FILE 985_2ST_06def000	
 VENETA PROGETTAZIONI-STUDIO TECNICO ASSOCIATO <small>35135 PADOVA Via Sacro Cuore n 21 tel. 049/8642197 - fax 049/8642208 E-Mail: info@venetaprogettazioni.com</small>		


SEZIONE TIPO A CAVALIERE SU STRADA ESISTENTE

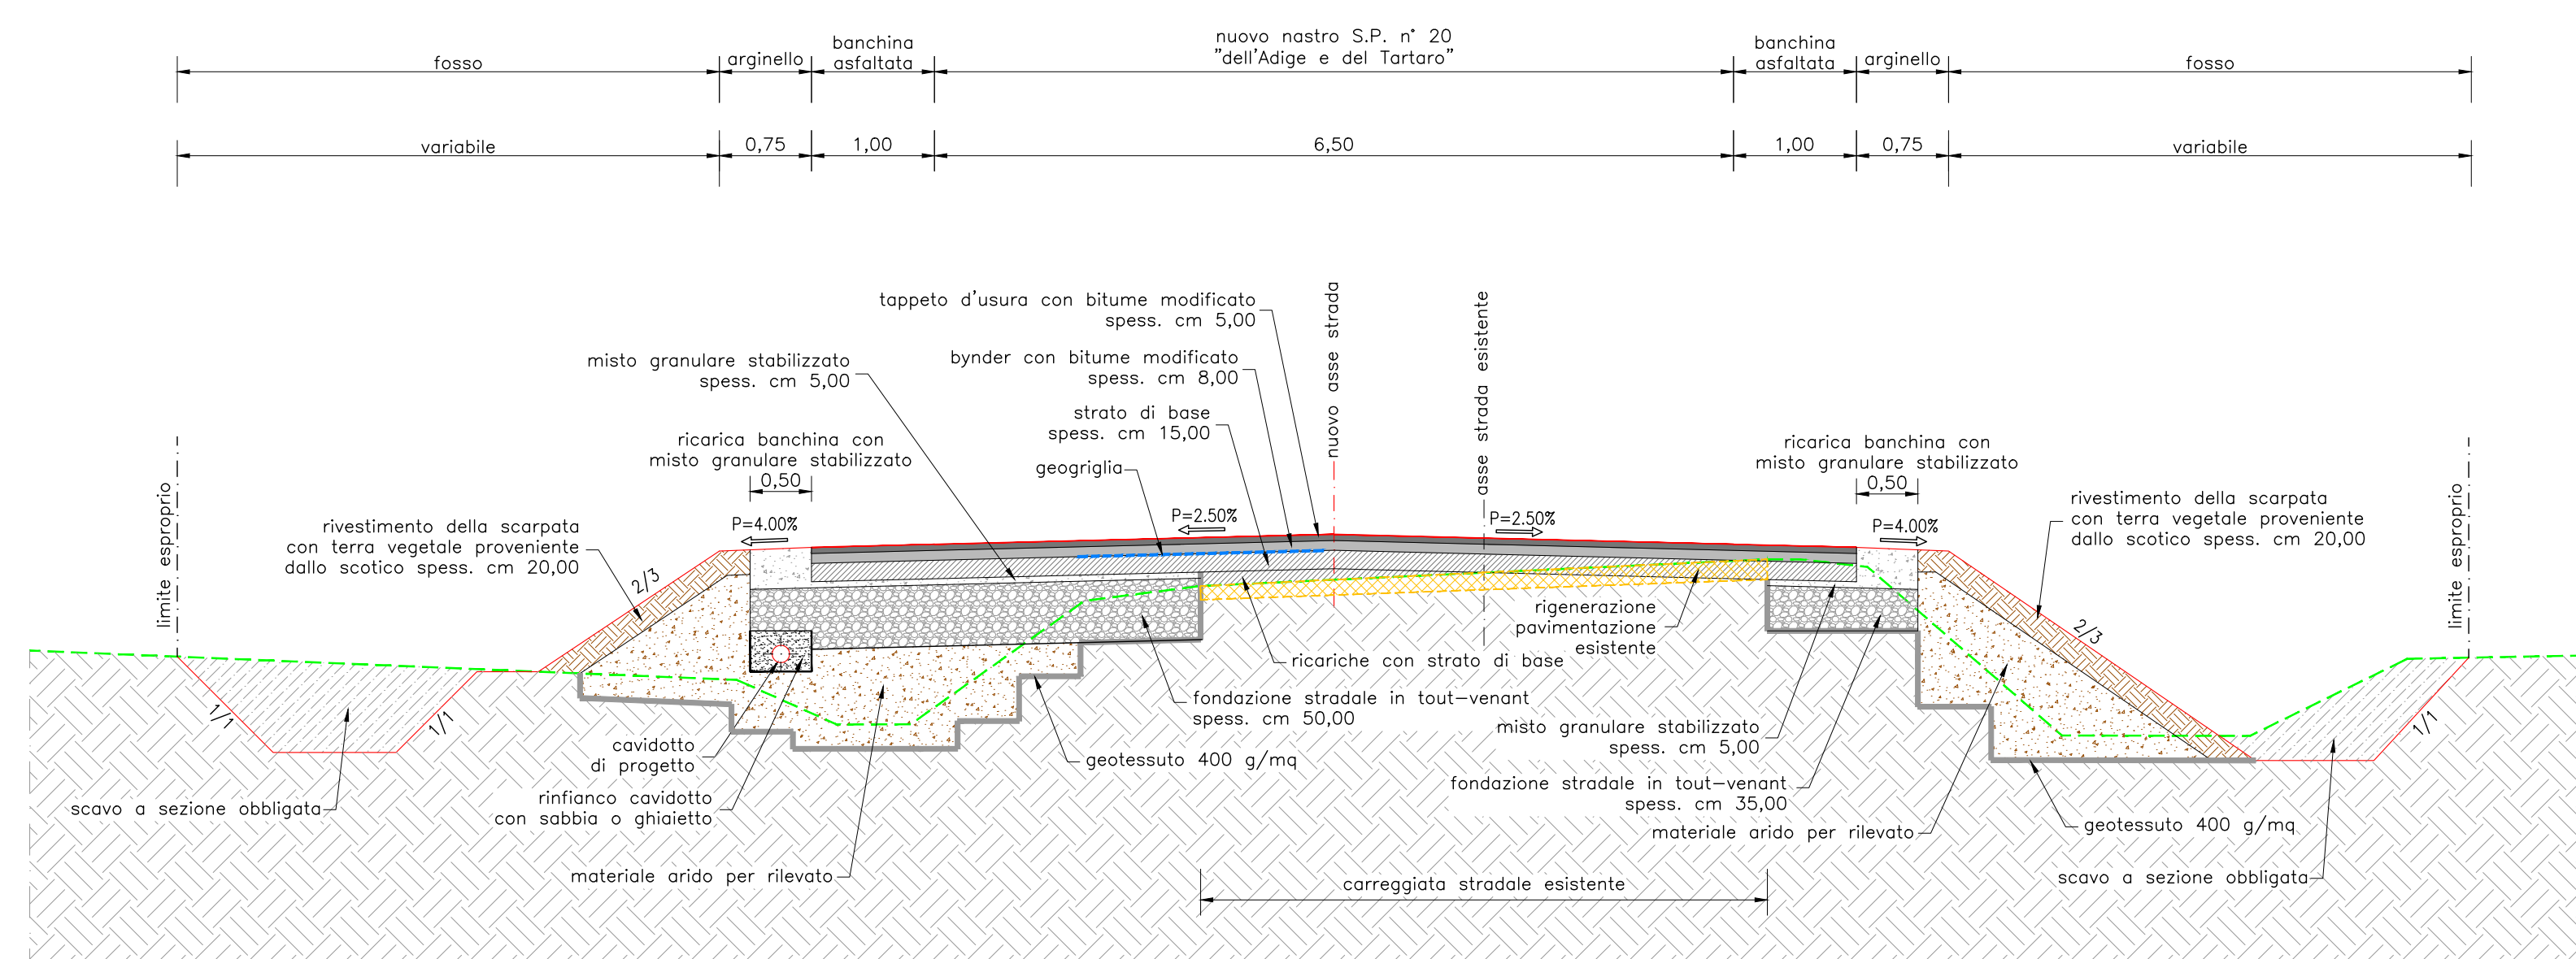

SEZIONE TIPO IN ALLARGAMENTO IN CURVA

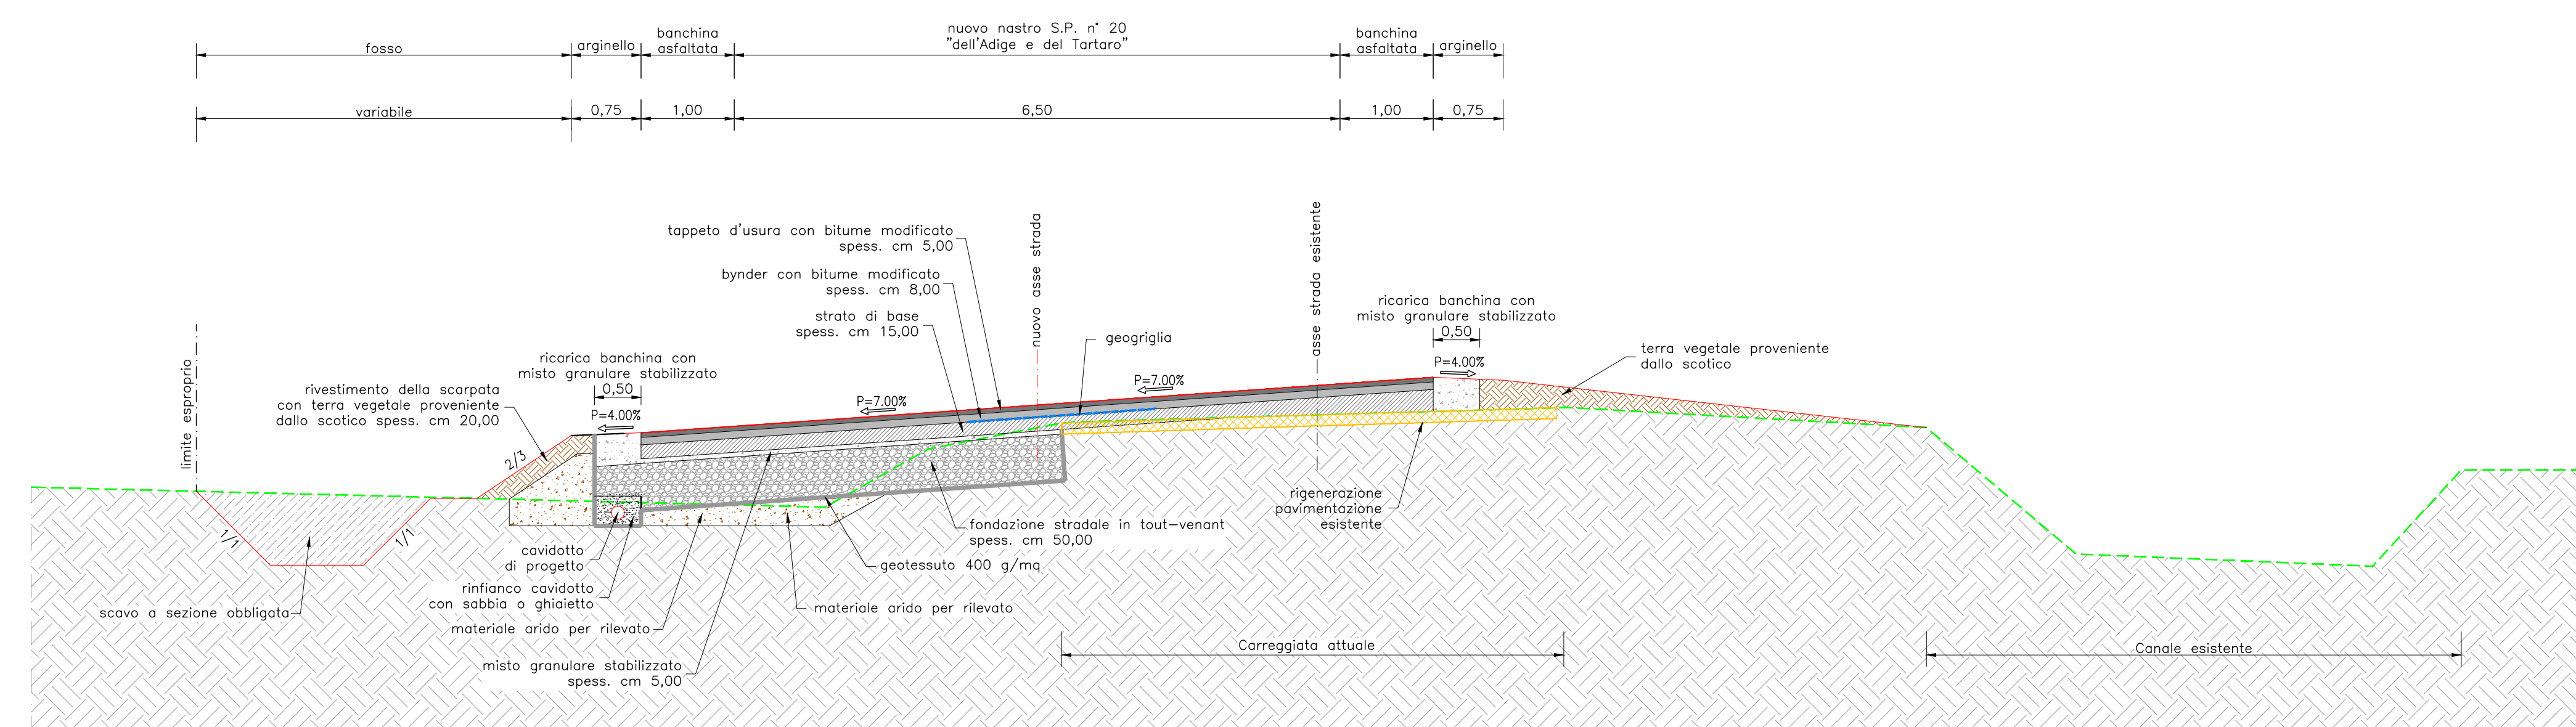

SEZIONE TIPO IN ALLARGAMENTO SU STRADA ESISTENTE

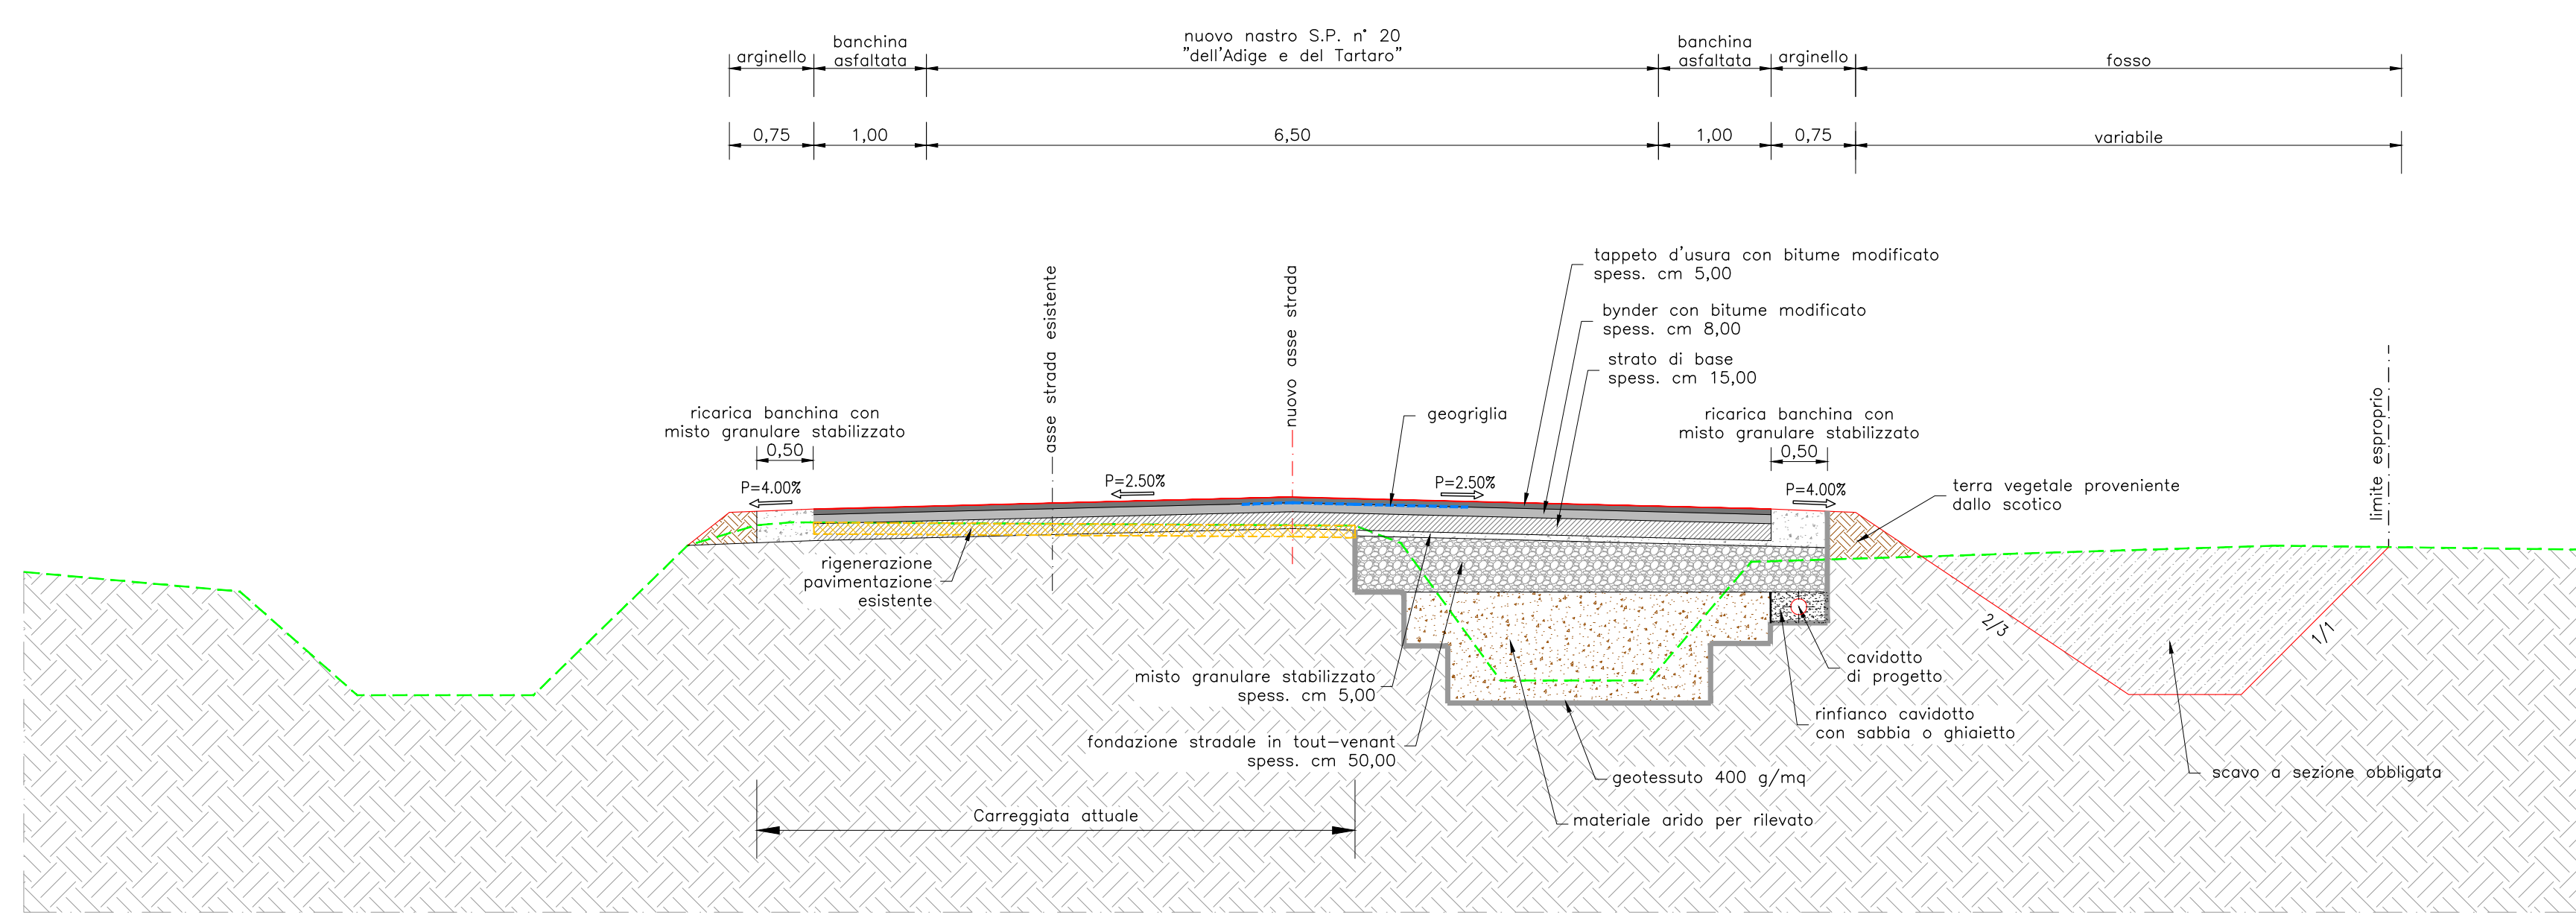

SEZIONE TIPO IN ALLARGAMENTO IN CURVA CON TOMBINAMENTO

