

SCUOLA PRIMARIA "DON CALABRIA"  
DI NOGARA



Progetto esecutivo

LAVORI DI DEMOLIZIONE E RICOSTRUZIONE DEL  
REFETTORIO PRESSO LA SCUOLA PRIMARIA  
“DON CALABRIA” .

elab.

AR.04

SCHEMA DISTRIBUTIVO DELLE ATTREZZATURE E DEGLI ARREDI

|          |            |        |             |           |          |
|----------|------------|--------|-------------|-----------|----------|
| prog. n° | data       | file   |             | rif. n°   |          |
|          | 17-08-2023 |        |             |           |          |
| REV.     | data       | motivo | descrizione | elaborati | appr. ne |
| 1        |            |        |             |           |          |
|          |            |        |             |           |          |
|          |            |        |             |           |          |
|          |            |        |             |           |          |



StudioArchiPro  
Corso Porta Nuova 53 - 37122 Verona tel.0454642539 -  
348/7435701  
www.studioarchipro.it e-mail info@studioarchipro.it

scala  
1:100/1:200

Io studio si riserva a termini di legge la proprietà' del presente disegno  
con divieto di riprodurlo o cederlo a terzi senza sua autorizzazione

Committente  
Comune di Nogara -  
3° SETTORE  
(Lavori Pubblici -  
Manutenzione  
Patrimonio - Ambiente -  
Urbanistica)

Rup  
Ing. Antonello Scipioni

Progettista e CSP:  
Arch.Chiara Gaiga

Collaboratori al progetto:  
  
Architettonico:  
Arch.Chiara Balzarro  
  
Strutture:  
Ing. Alberto Grazioli  
  
Impianti termici ed  
elettrici:  
Ing. Andrea Pignato

Approvazione

PIANTA SIMULAZIONE DISTRIBUZIONE ORGANIZZATIVA SPAZI  
Scala 1:100



LAVAGGIO

POS.1   PILETTA SIFONATA INOX

POS.2   TAVOLO DI CERNITA CON LAVELLO

POS.3   LAVASTOVIGLIE A TRASCINAMENTO

POS.4   TAVOLO DI USCITA LAVASTOVIGLIE

POS.5   LAVELLO INOX PER LAVAGGIO PENTOLE

POS.6   ARMADIO INOX PER DETERSIVI

POS.7   ARMADIO INOX CON PORTE SCORREVOLI

DIETE SPECIALI

POS.08   TOP A DUE FUOCHI A SBALZO ELETTRICO

POS.09   TAVOLO REFRIGERATO CON SPORTELLI E ALZATINA

POS.10   PIANO LAVORO

COTTURA

POS.11   ARMADIO CALDO PER PRODOTTI CUCINATI

POS.12   LAVELLO INOX CON COMANDO A PEDALE

POS.13   PATTUMIERA CARRELLATA DA LITRI 70

POS.14   FRIGGITRICE AD UNA VASCA ELETTRICO

POS.15   CUCINA QUATTRO PIASTRE ELETTRICA SU BASE CON PORTE

POS.16   FORNO A TERMOCONVENZIONE ELETTRICO

POS.17   LAVELLO DOPPIO

POS.18   ARMADIO FRIGORIFERO DA LITRI 1300 PER PIATTI FREDDI


DISPENSA

POS.22   SCAFFALATURE PER MAGAZZINO IN LAMIERA ZINCATA

NOTA: gli arredi e le attrezzature identificate sono indicative e fanno riferimento ad un allestimento tipo finalizzato ad una predisposizione impiantistica

Eventuale Possibilità di utilizzo dello spazio per attività di cui al punto 3.4.1 lettera i) del DM 18/12/1975  
Criteri di Flessibilità presenti nelle linee guida MIUR sull'edilizia scolastica -INDIRE 2013.

Scala 1:200

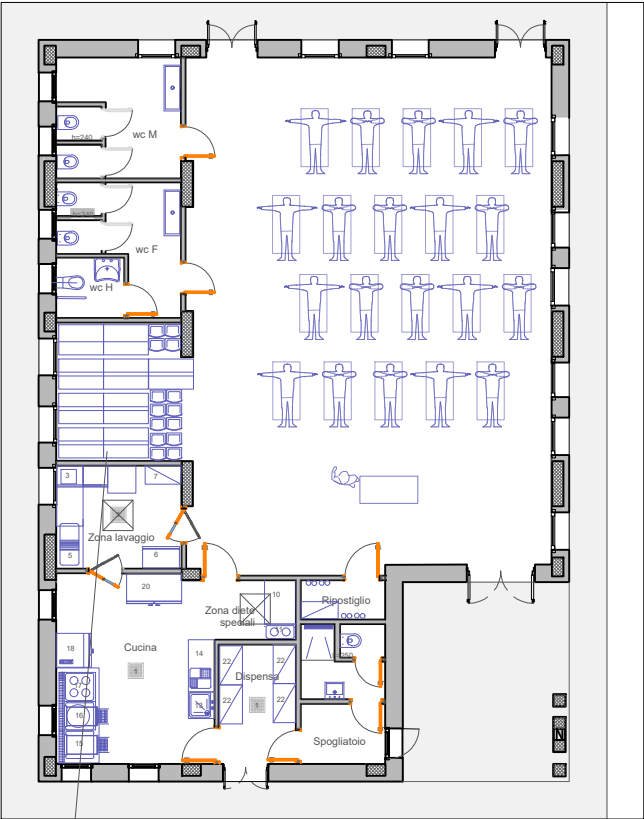

Spazio di deposito arredo mensa per utilizzo flessibile dello spazio