

PROGETTO

ESECUTIVO

LAVORI DI " MIGLIORAMENTO E MESSA IN SICUREZZA DELLA STRADA PROVINCIALE N°49, DELL' OSON: COSTRUZIONE DI UNA ROTATORIA TRA L'INCROCIO DI VIA RAFFA CON VIA CASOTTI E DI UNA PISTA CICLOPEDONALE"

- PLANIMETRIA STATO DI FATTO - RILIEVO TOPOGRAFICO;

Progettista:

Fraccaroli geom. Nicolò

Direttore Lavori:

Fraccaroli geom. Nicolò

TAVOLA:
A.02

DATA:
dicembre 2020



STUDIO TECNICO FRACCAROLI

PROGETTAZIONE, DIREZIONE LAVORI, CATASTO, RILIEVI, SUCCESSIONI, STIME, ENERGIA.


geom. Nicolò Fraccaroli

Via Maso, 23 - 37054 Nogara (VR) - Cell. 340/0506130 - Fax. 0442/50533


e-mail: n.fraccaroli@live.it - pec.: nicolo.fraccaroli@geopec.it

LEGENDA STATO DI FATTO:

- Sede viaria in conglomerato bituminoso
- Segnaletica orizzontale
- Fosso di guardia
- Banchina sterrata e verde
- Recinzioni esistenti
- Isole spartitraffico - verde
- Isole spartitraffico - cemento
- Sfiato Metano
- Palo illuminazione pubblica
- Segnaletica Verticale

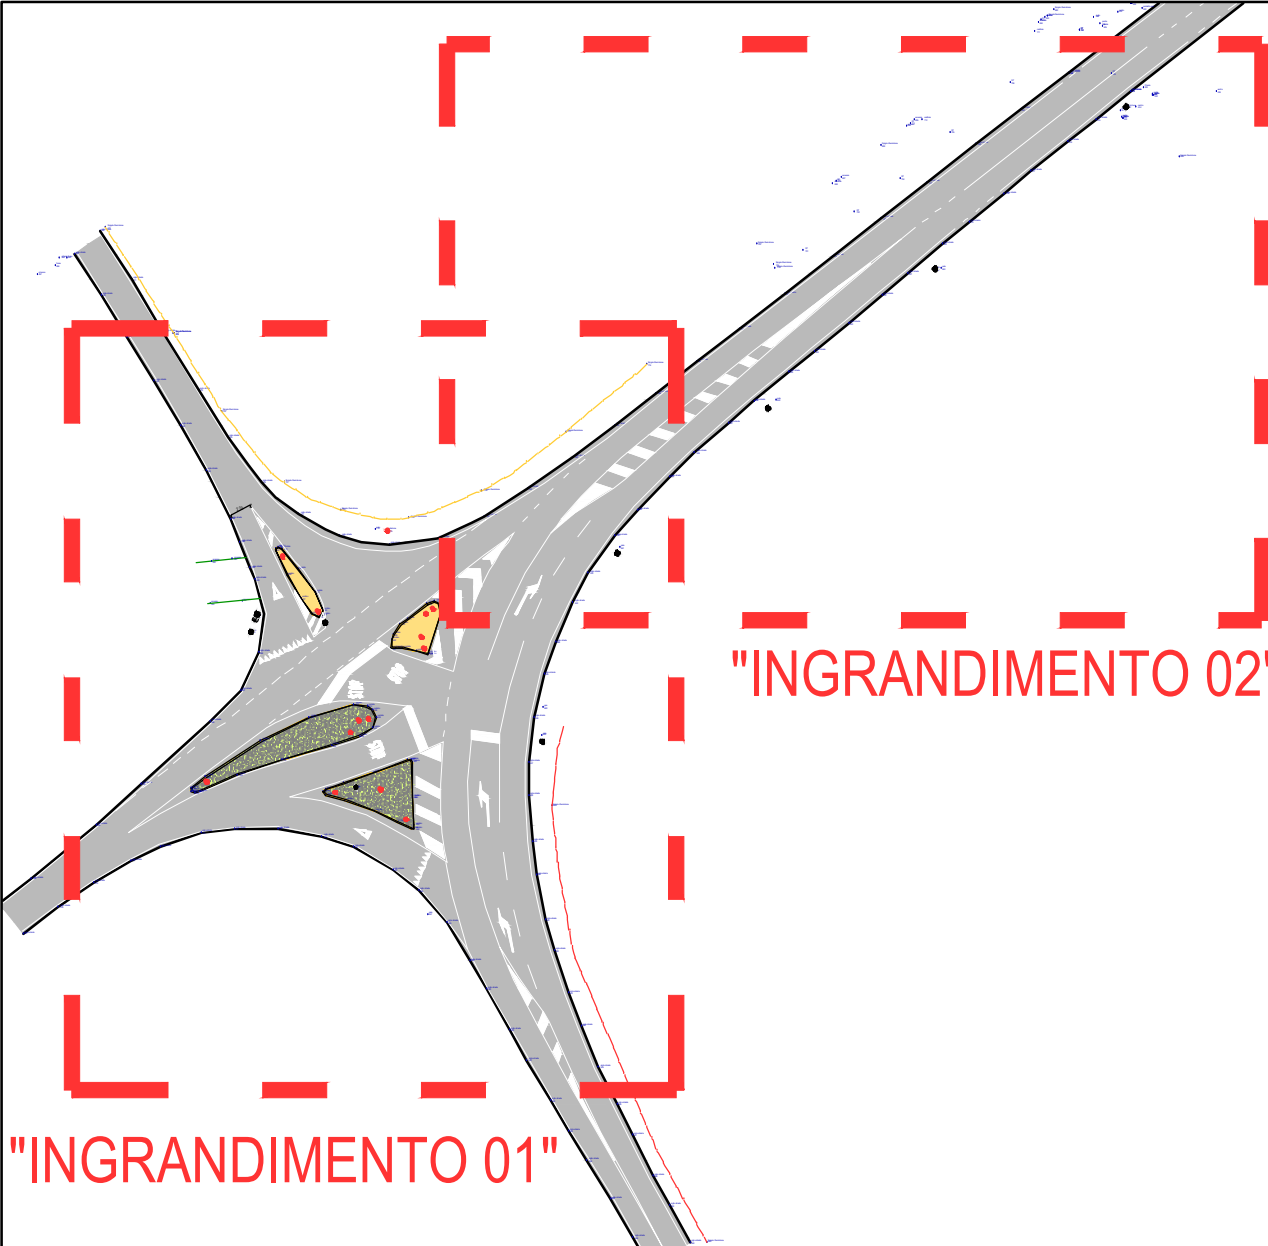

PLANIMETRIA STATO DI FATTO "INGRANDIMENTO 01" Scala 1:200

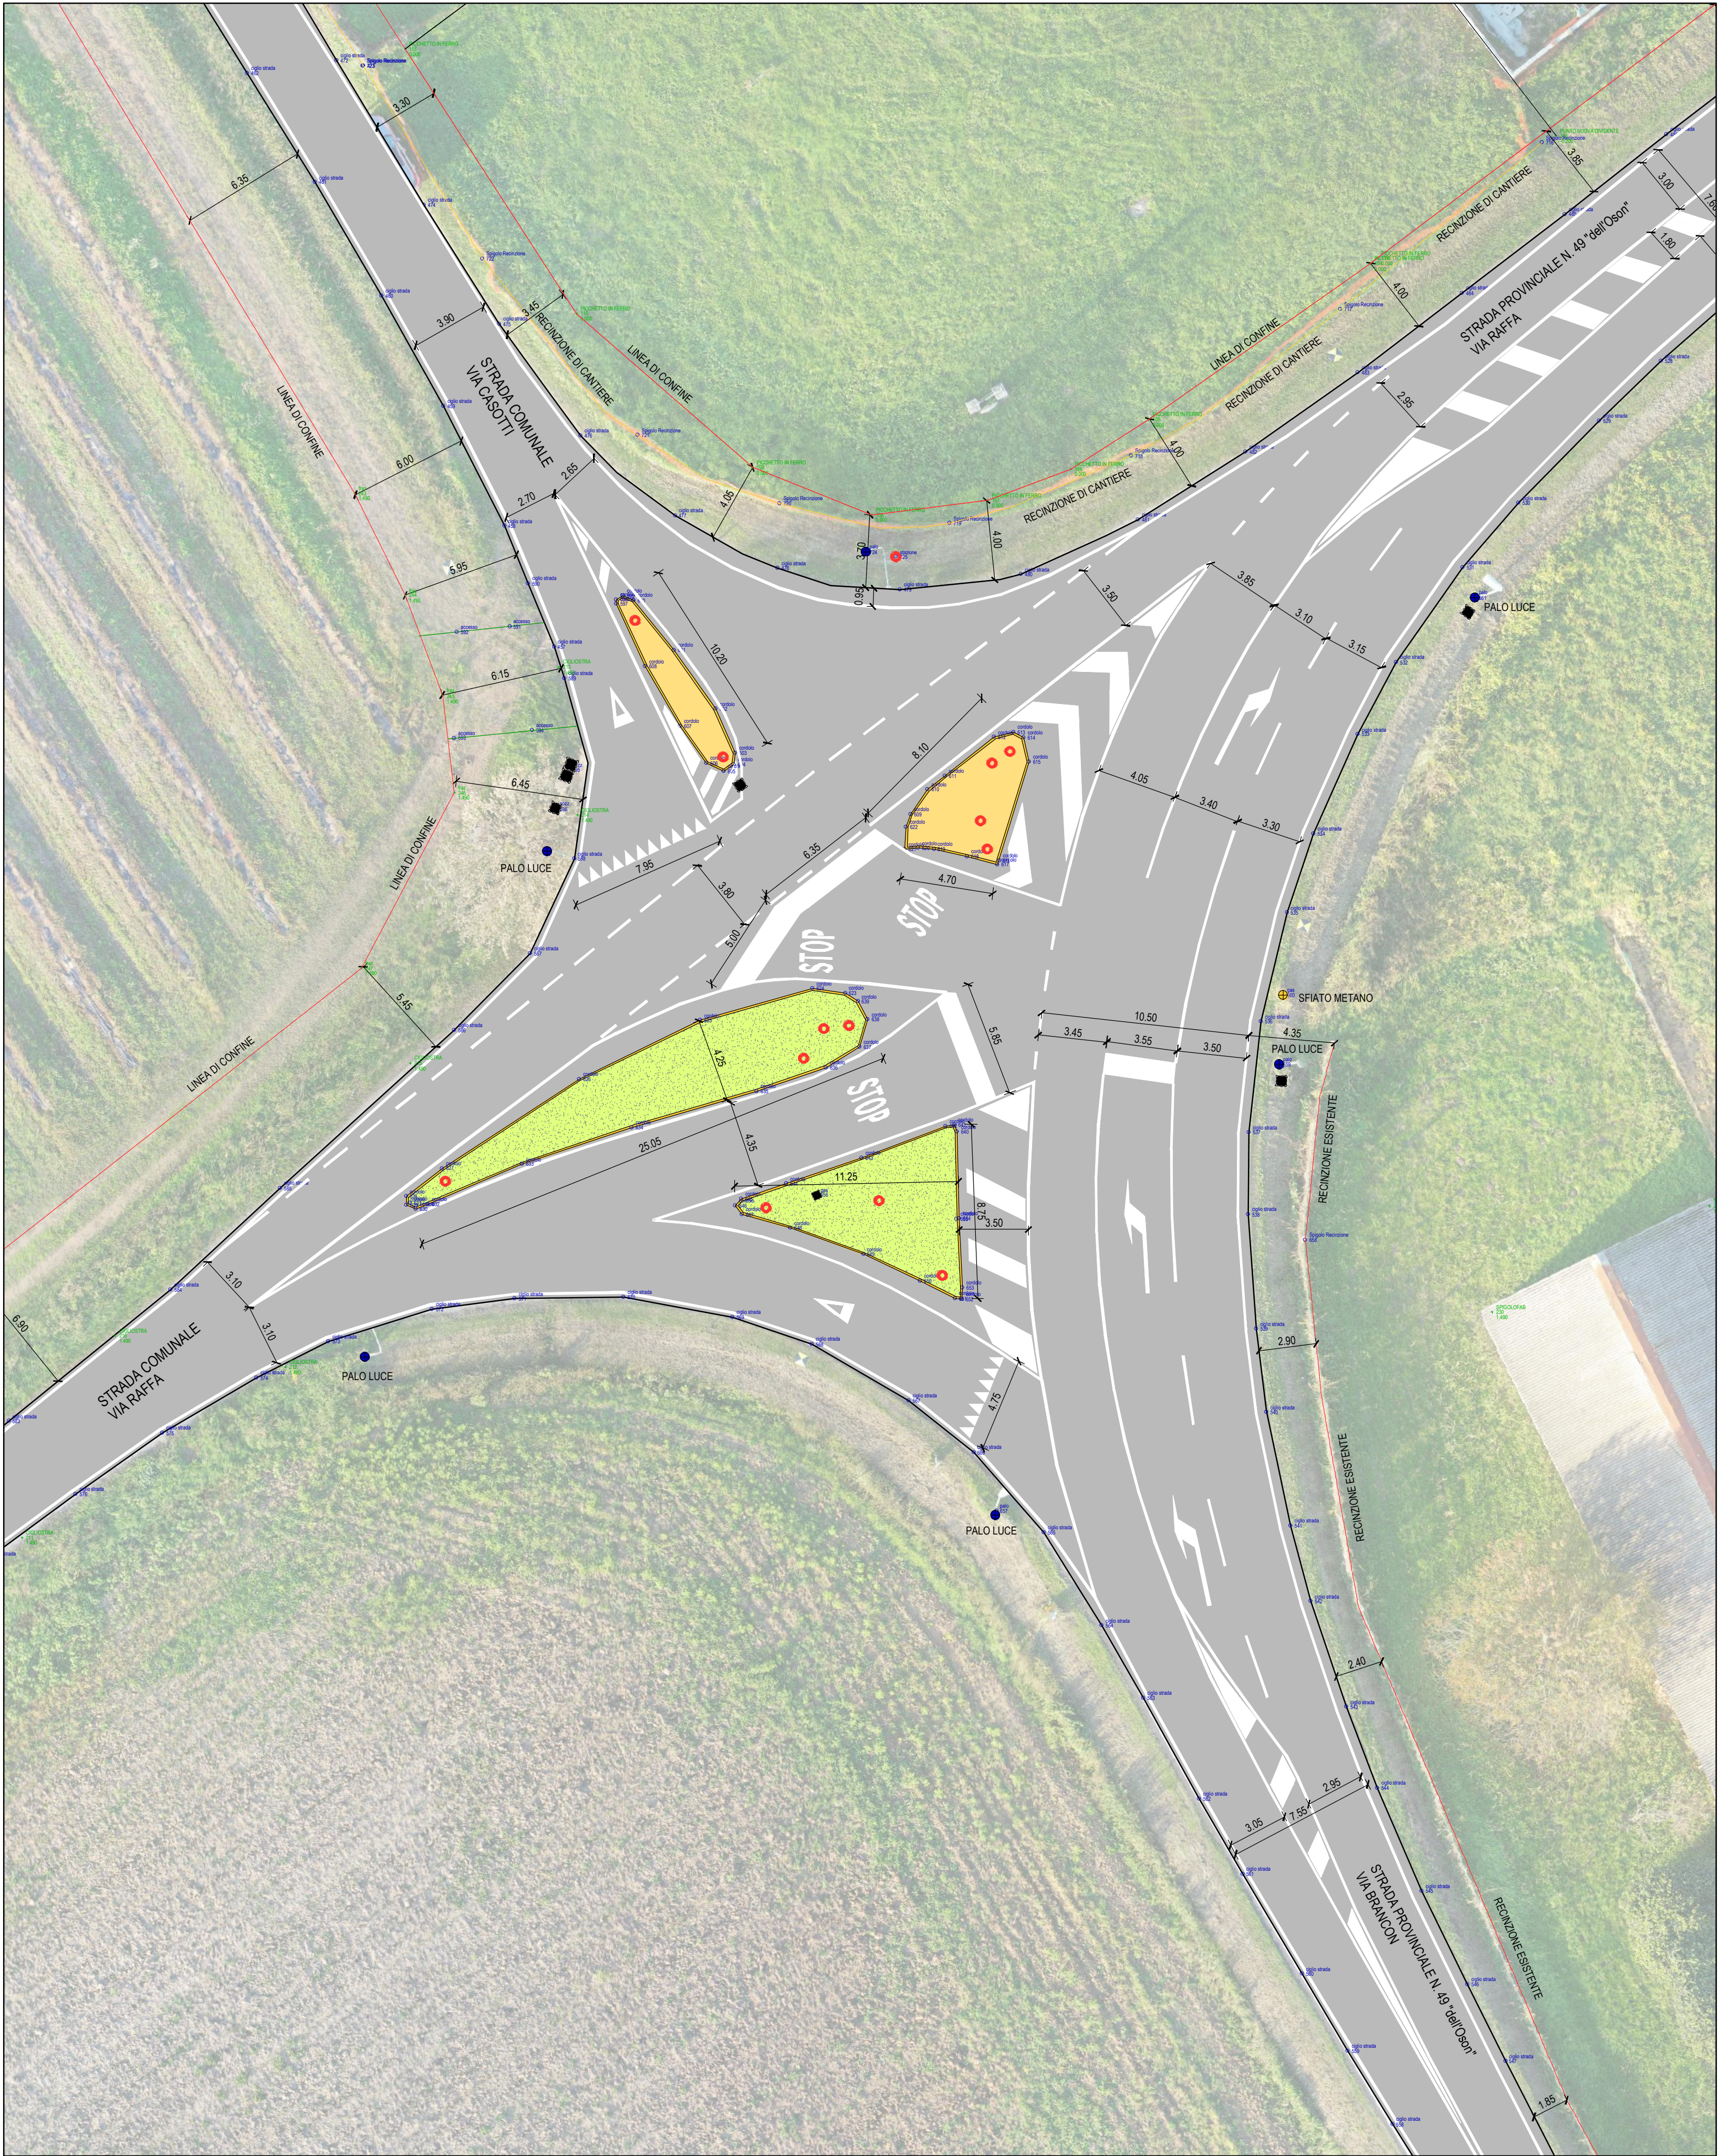

PLANIMETRIA STATO DI FATTO "INGRANDIMENTO 02" Scala 1:200

