


COMUNE DI NOGARA
Provincia di Verona

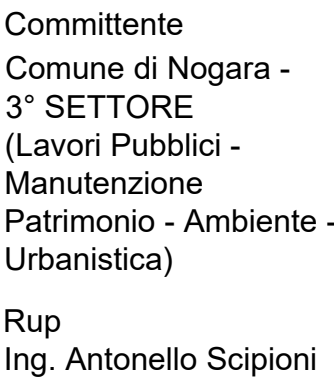

Team di progetto
Progettista e CSP:
Arch. Chiara Gaiga

Collaboratori al progetto:

Architettonico:
Arch. Chiara Balzarro

Strutture:
Ing. Alberto Grazioli

Impianti termici ed
elettrici:
Ing. Andrea Pignato

Approvazione

Progetto ESECUTIVO



LAVORI DI DEMOLIZIONE E RICOSTRUZIONE DEL
REFETTORIO PRESSO LA SCUOLA
PRIMARIA "DON CALABRIA" .

elab.	
IM.02	IMPIANTI TERMO-SANITARI

prog. n°		data 17-08-2023		file		rif. n°	
REV.	data	motivo		descrizione		elaborati	
1							

StudioArchiPro
Corso Porta Nuova 53 - 37122 Verona tel.0454642539 -
348/7435701
www.studioarchipro.it e-mail info@studioarchipro.it



scala
1:50

lo studio si riserva a termini di legge la proprietà del presente disegno
con divieto di riprodurlo o cederlo a terzi senza sua autorizzazione

tubazione acqua calda, isolamento sp. 13 mm
tubazione acqua fredda, isolamento sp. 6 mm

NOTA: Distribuzione interna dal collettore agli ausili, tubo in multistrato (coibentato)
Ø 20 x 2 mm
conducibilità termica isolamenti ≤ 0.04 W/mk

COLLETTORE SANITARIO

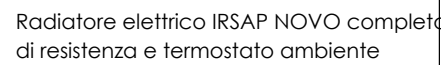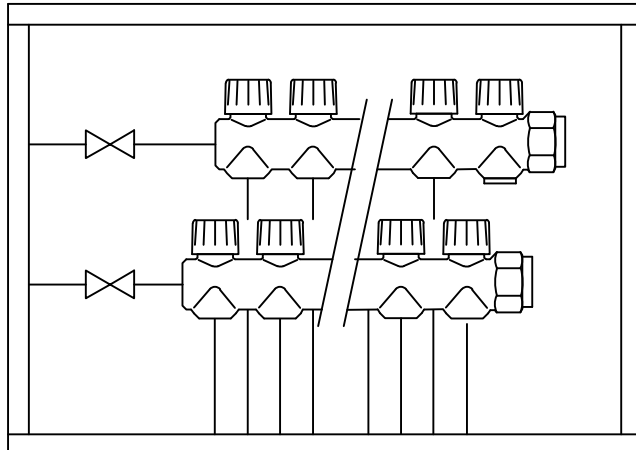


LEGENDA TUBAZIONI

	ACCIAIO	BASE Ø x SPESS. [mm]	MULTISTRATO Ø x SPESS. [mm]	MANIFESTAZIONE PREFRITTO Ø x SPESS. [mm]
DN15	(1/2")	18x1	20x2,5	18x1,2
DN20	(3/4")	22x1 (1,5)	26x3	22x1,5
DN25	(1")	28x1 (1,5)	32x3	28x1,5
DN32	(1 1/4")	35x1,5	40x3,5	35x1,5
DN40	(1 1/2")	42x1,5	50x4	42x1,5
DN50	(2")	54x1,5(2)	63x4,5	54x1,5
DN65	(2 1/2")	76,1x2	75x5	76,1x2
DN80	(3")	88,9x2	90x7	88,9x2

Planimetrie piano terra

scala 1:50 - **impianti meccanici - ACS**

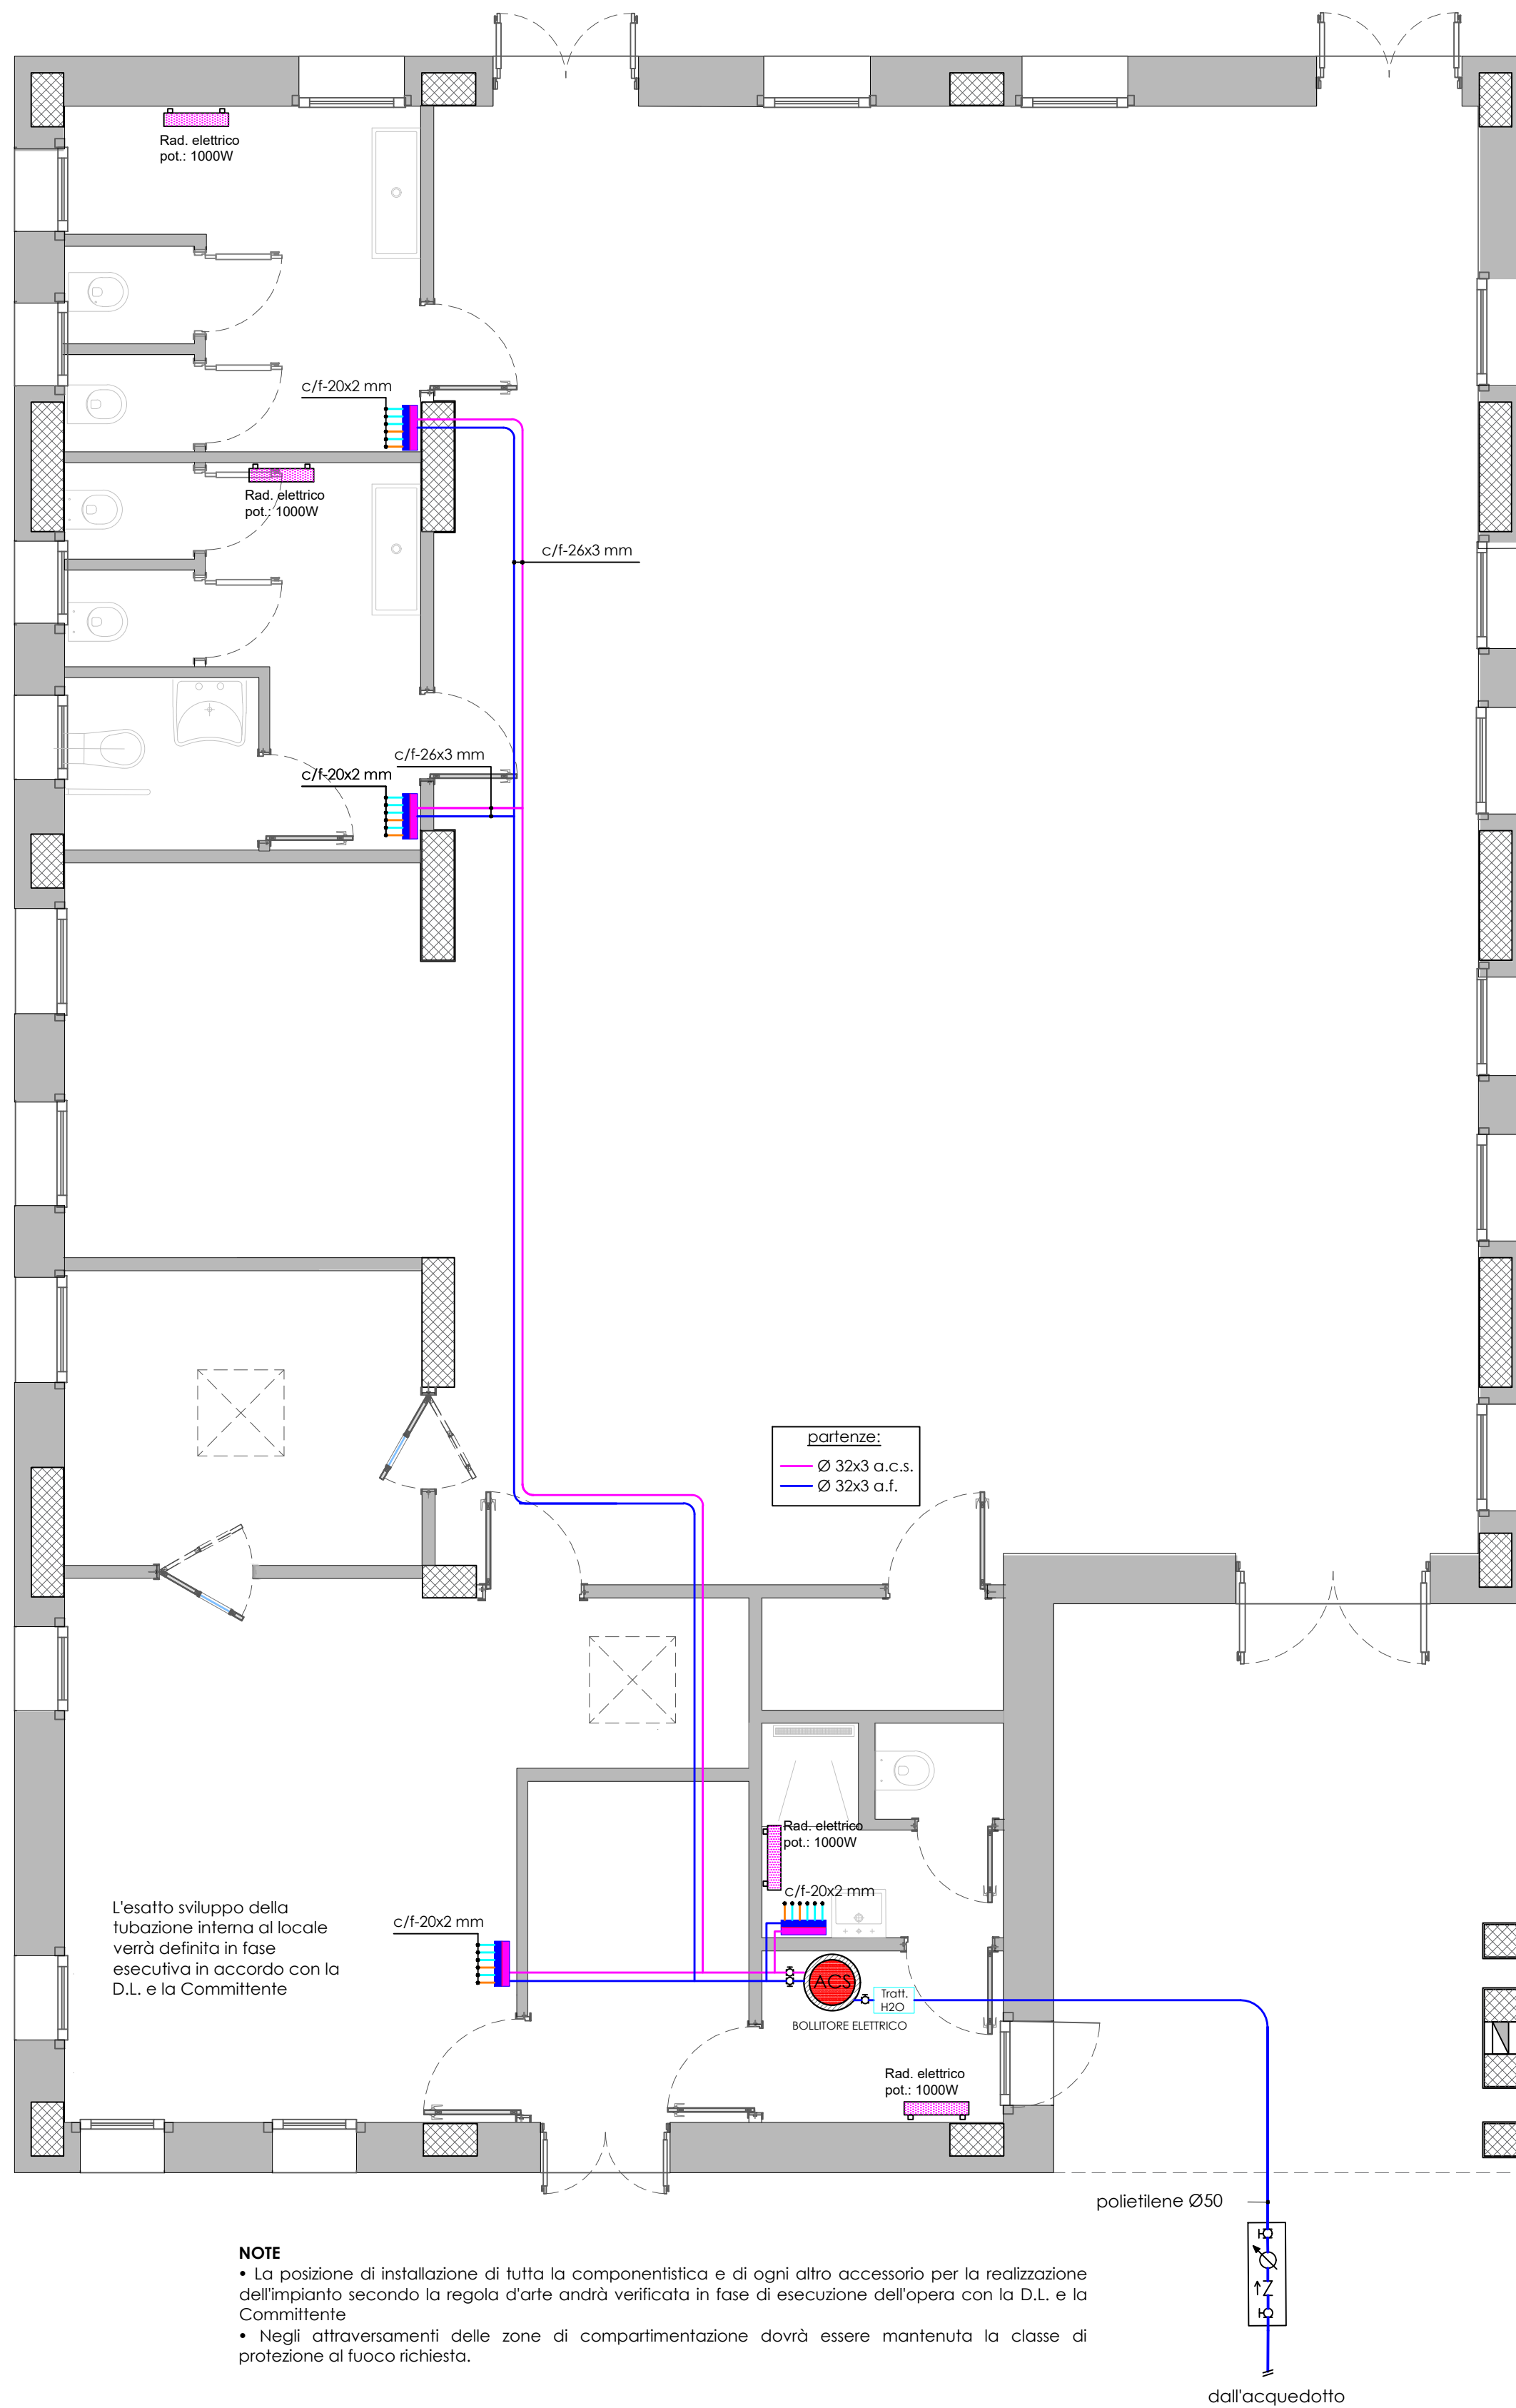

NOTE

- La posizione di installazione di tutta la componentistica e di ogni altro accessorio per la realizzazione dell'impianto secondo la regola d'arte andrà verificata in fase di esecuzione dell'opera con la D.L. e la Committente
- Negli attraversamenti delle zone di compartimentazione dovrà essere mantenuta la classe di protezione al fuoco richiesta.

PARTICOLARE PREDISPOSIZIONE TRATTAMENTO ACQUA IN INGRESSO

